

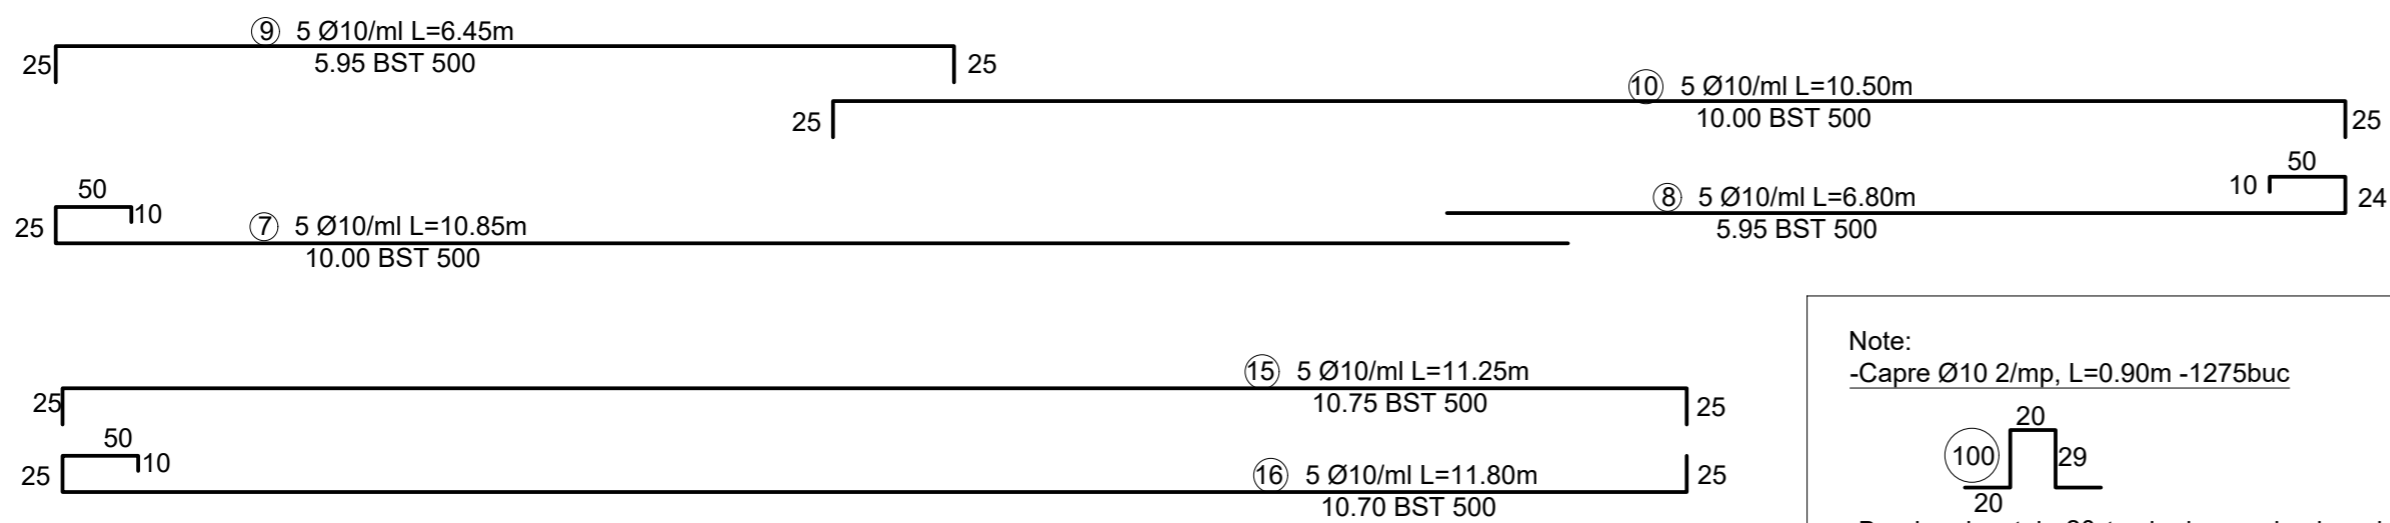


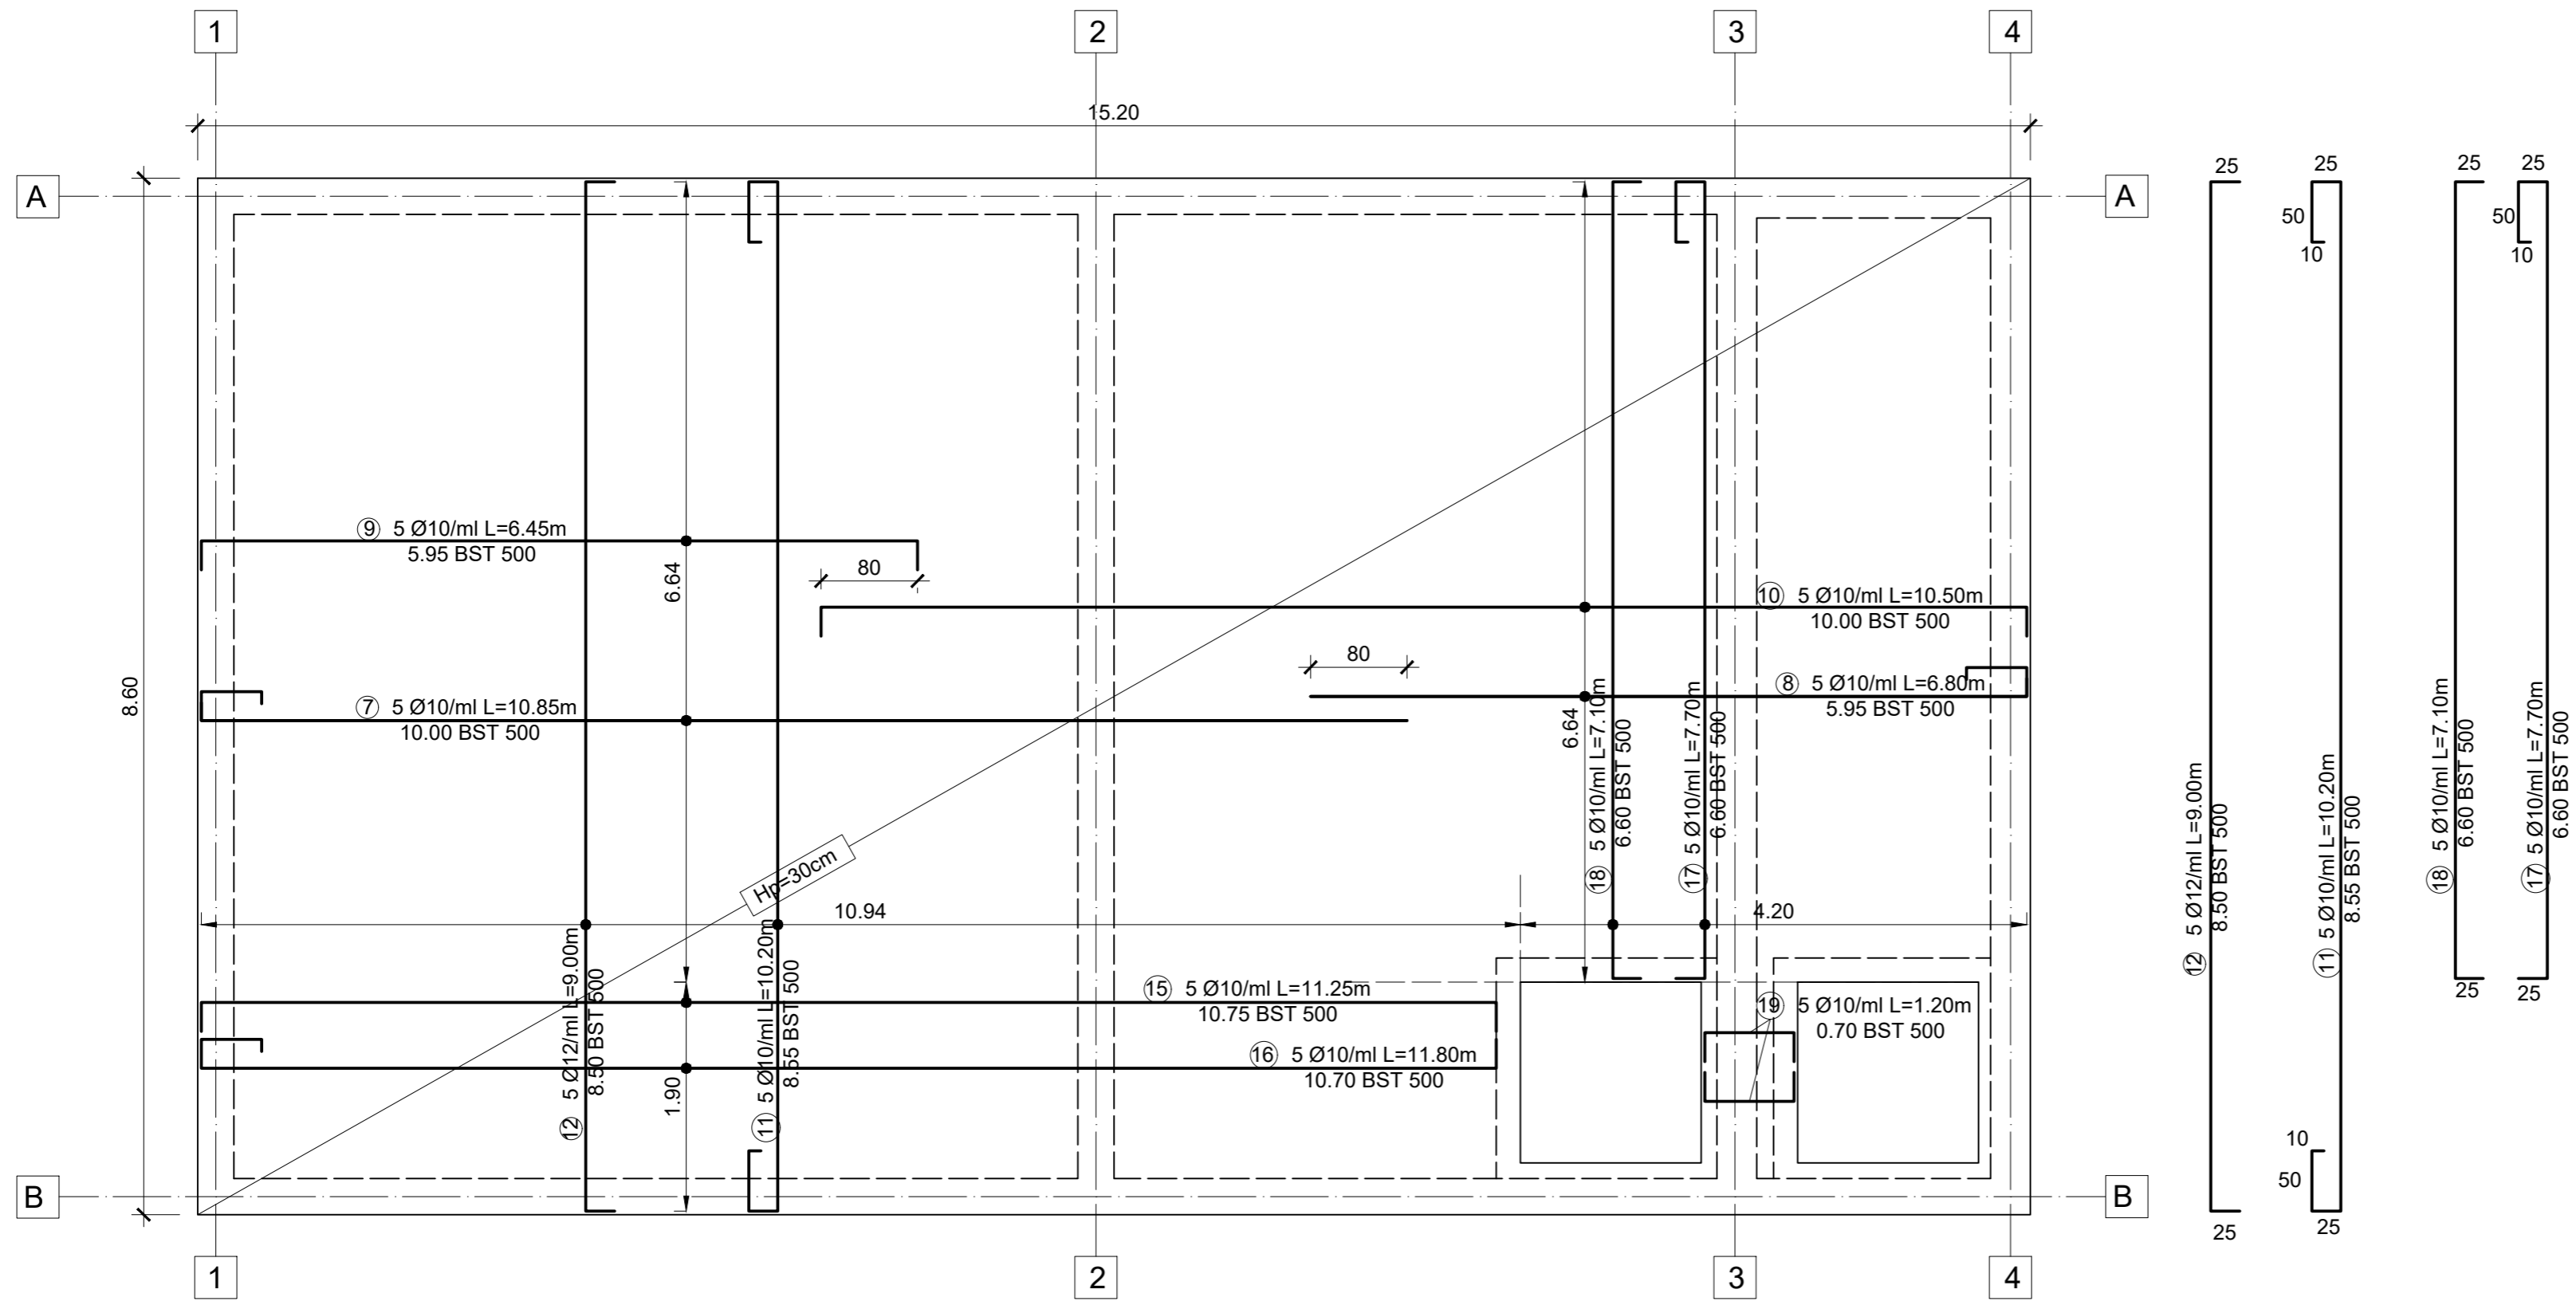


Bazin Vidanjabil
Plan Cofraj si Armare placa cota -0.85
scara 1:50

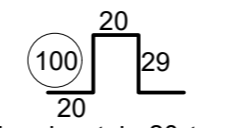

Note:
 -Capre Ø10 2/mp, L=0.90m -1275buc

 -Barele orizontale sunt cele de pe primul rand ,caprele vor fi asezate pe ele.

BENEFICIAR:  COMPANIA NAȚIONALĂ DE ADMINISTRARE A INFRASTRUCTURII RUTIERE		INVESTIȚIA: Proiectare și execuție lucrări pentru obiectivul major de investiții Autostrada Lugoj - Deva (A1) Lot 2: km 27+620 - km 56+220, Secțiunea E și finalizare Secțiunea D		SPECIFICAȚIE: MANAGER PROIECT ȘEF ECHIPA PROIECTARE ȘEF PROIECT SPECIALITATE		NUME: ing. Bejenaru L. A.		SEMNATURA: _____		TITLU PLANSĂ: PLAN ARMARE PLACA		REV/	DATA:	DETALII REVIZIE:	PROIECTAT:
UNIUNEA EUROPEANĂ  GUVERNUL ROMÂNIEI  POS TRANSPORT		FAZA DE PROIECTARE: PROIECT TEHNIC		PROIECTAT		ing. Bejenaru L. A.		_____		COD PLANSĂ: R1					
CONTRACT: 92/89640/25.10.2022		DATA: 23/09/2024		SCARA: 1:50		VERIFICAT		_____		_____					