




Bazin Vidanjabil
scara 1:50

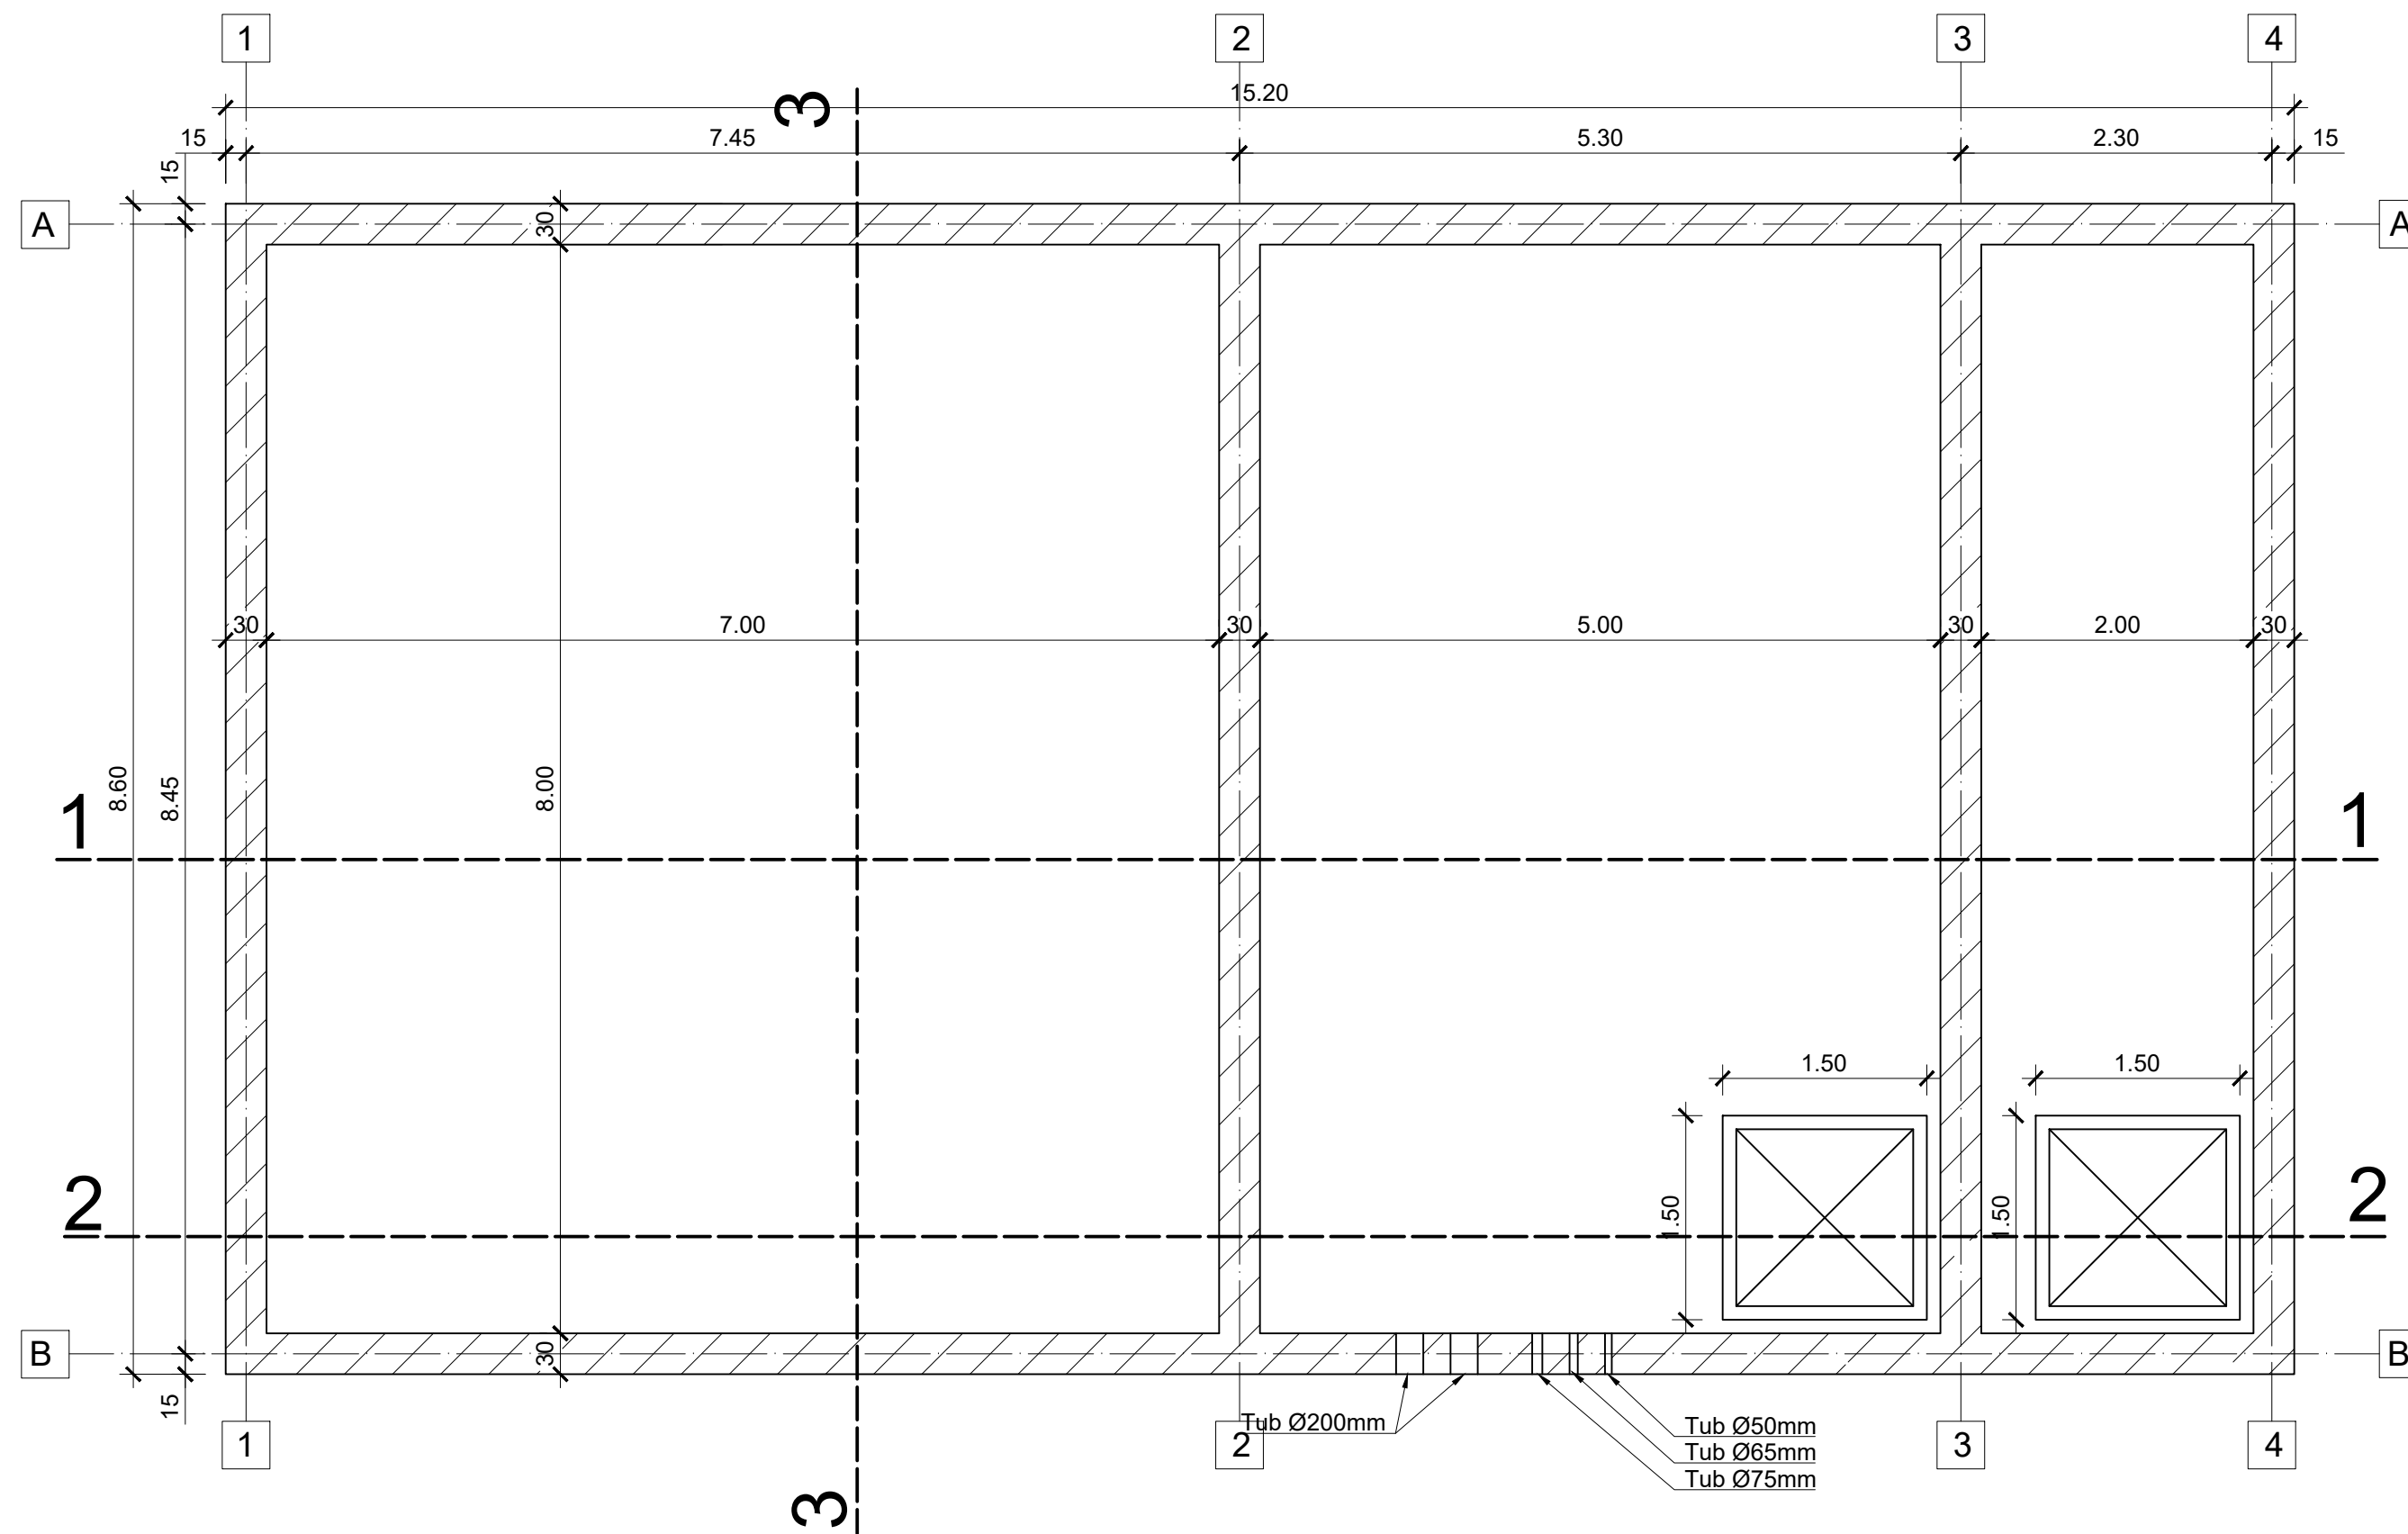

Sectiune 1-1
scara 1:50

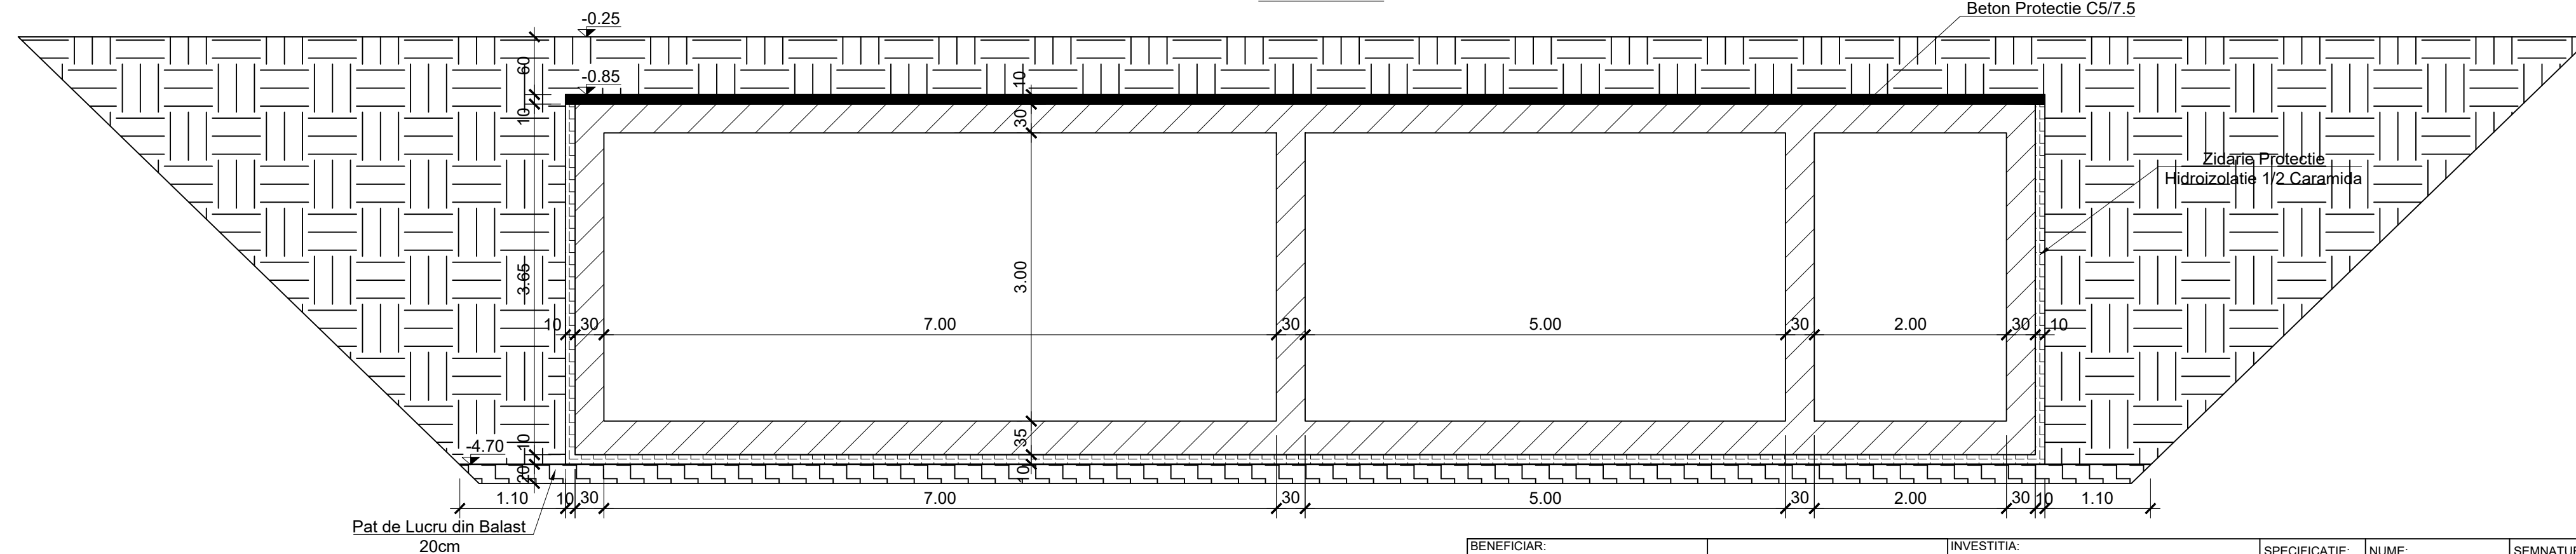

Sectiune 2-2
scara 1:50

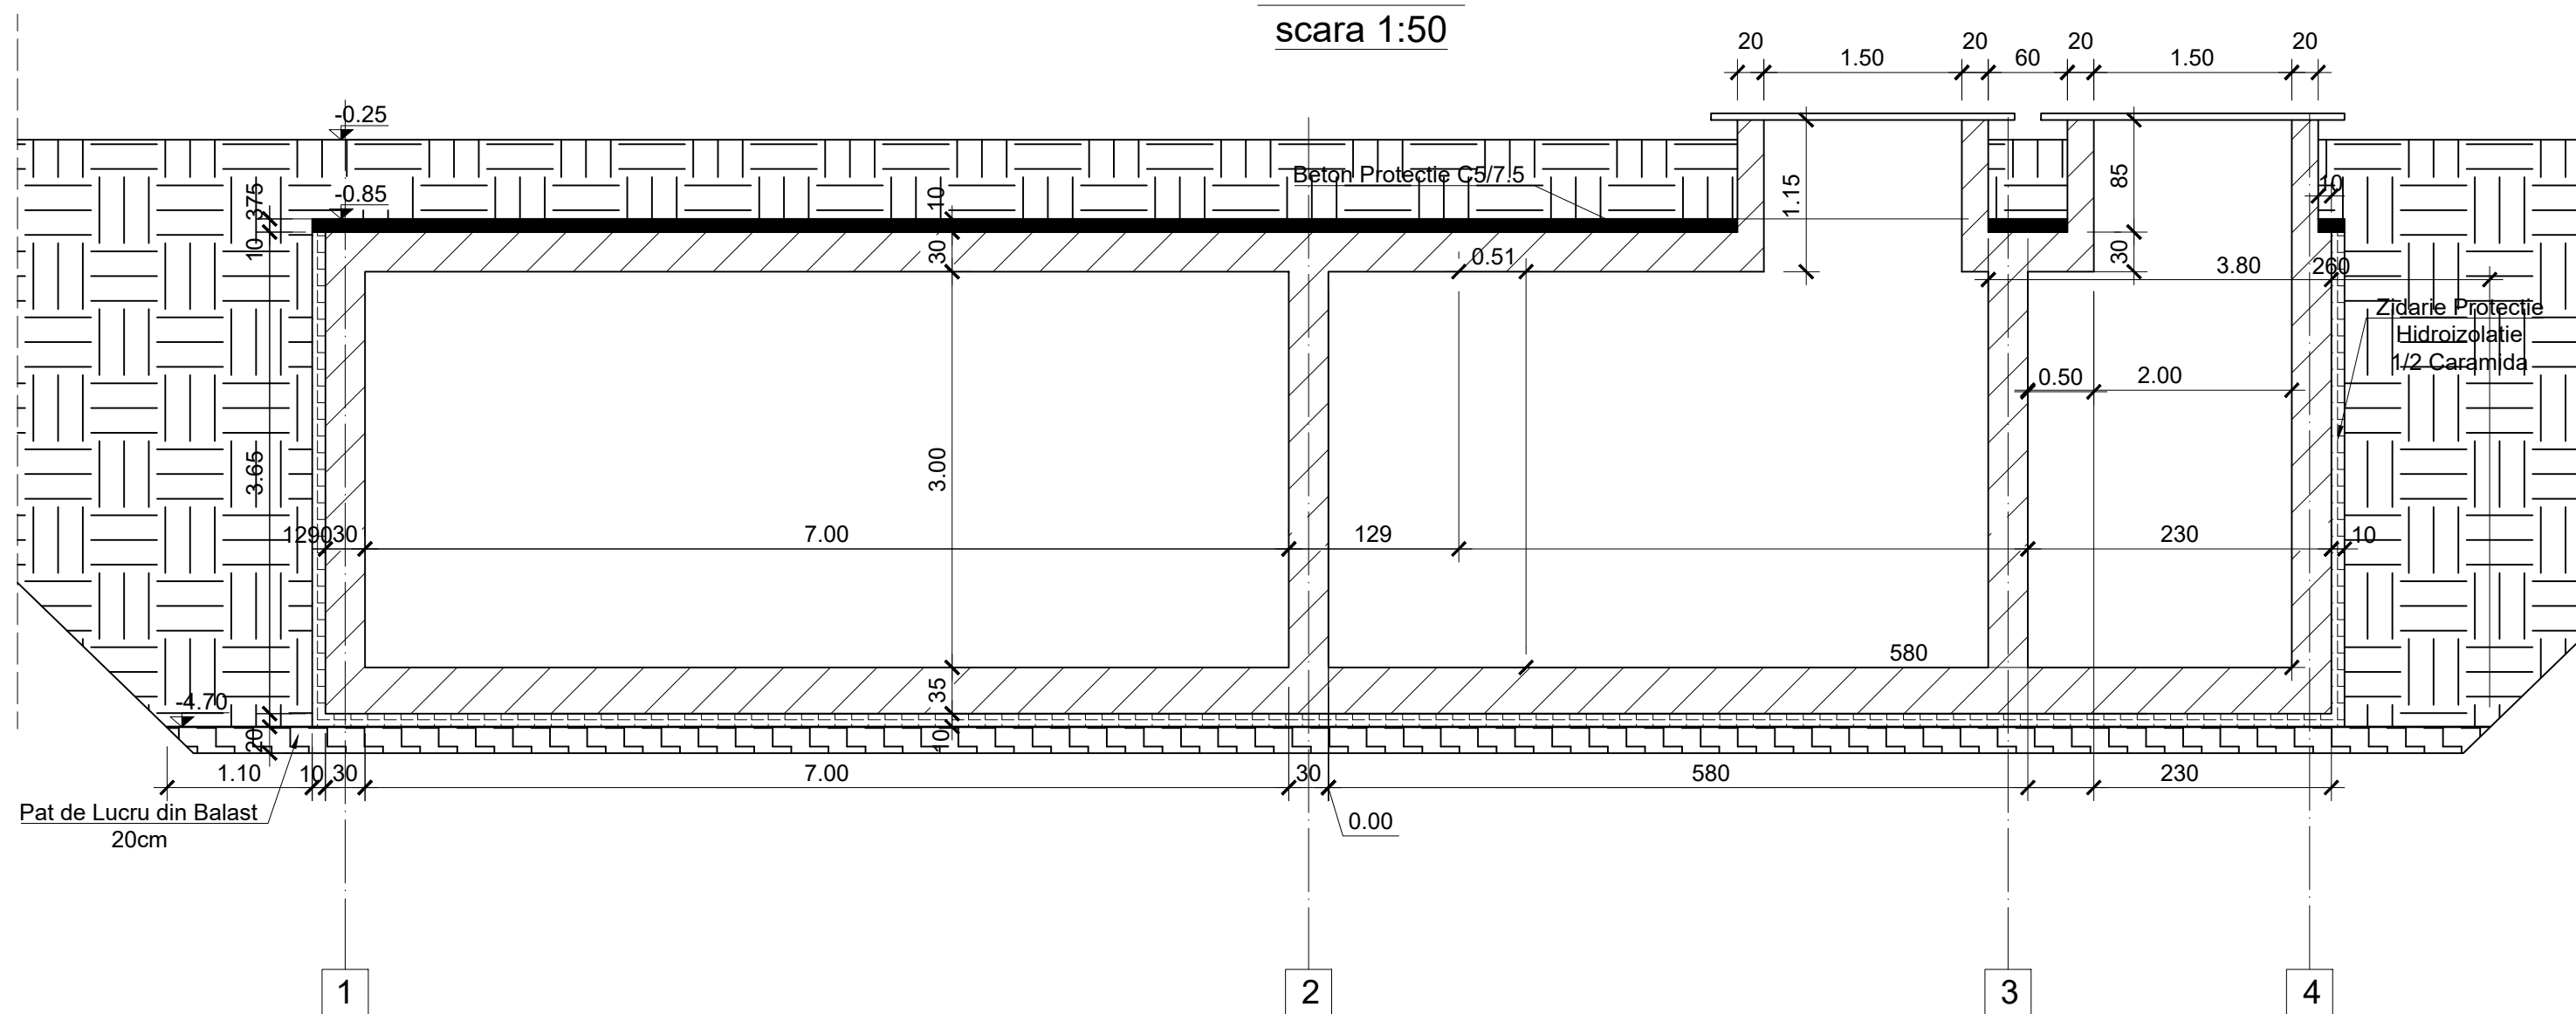

BENEFICIAR:		INVESTITIA:		SPECIFICATIE:		NUME:	SEMNTURA:	TITLU PLANSA:	REV:	DATA:	DETALII REVIZIE:	PROIECTAT:	
<p>COMPANIA NAȚIONALĂ DE ADMINISTRARE A INFRASTRUCTURII RUTIERE</p>		<p>Proiectare și execuție lucrări pentru obiectivul major de investiții Autostrada Lugoj - Deva (A1) Lot 2: km 27+620 - km 56+220, Secțiunea E și finalizare Secțiunea D</p>		<p>MANAGER PROIECT</p>				PLAN SAPATURA SI FUNDATII					
<p>UNIUNEA EUROPEANA</p>		<p>GUVERNUL ROMANIEI</p>		<p>FAZA DE PROIECTARE:</p>		<p>SEF ECHIPA PROIECTARE</p>							
				<p>PROIECTAT</p>		<p>ing. Bejenaru L. A.</p>							
				<p>CONTRACT: 9289640/25.10.2022</p>		<p>DATA: 23/09/2024</p>		<p>SCARA: 1:50</p>		<p>COD PLANSA: R1</p>			
				<p>VERIFICAT</p>									