
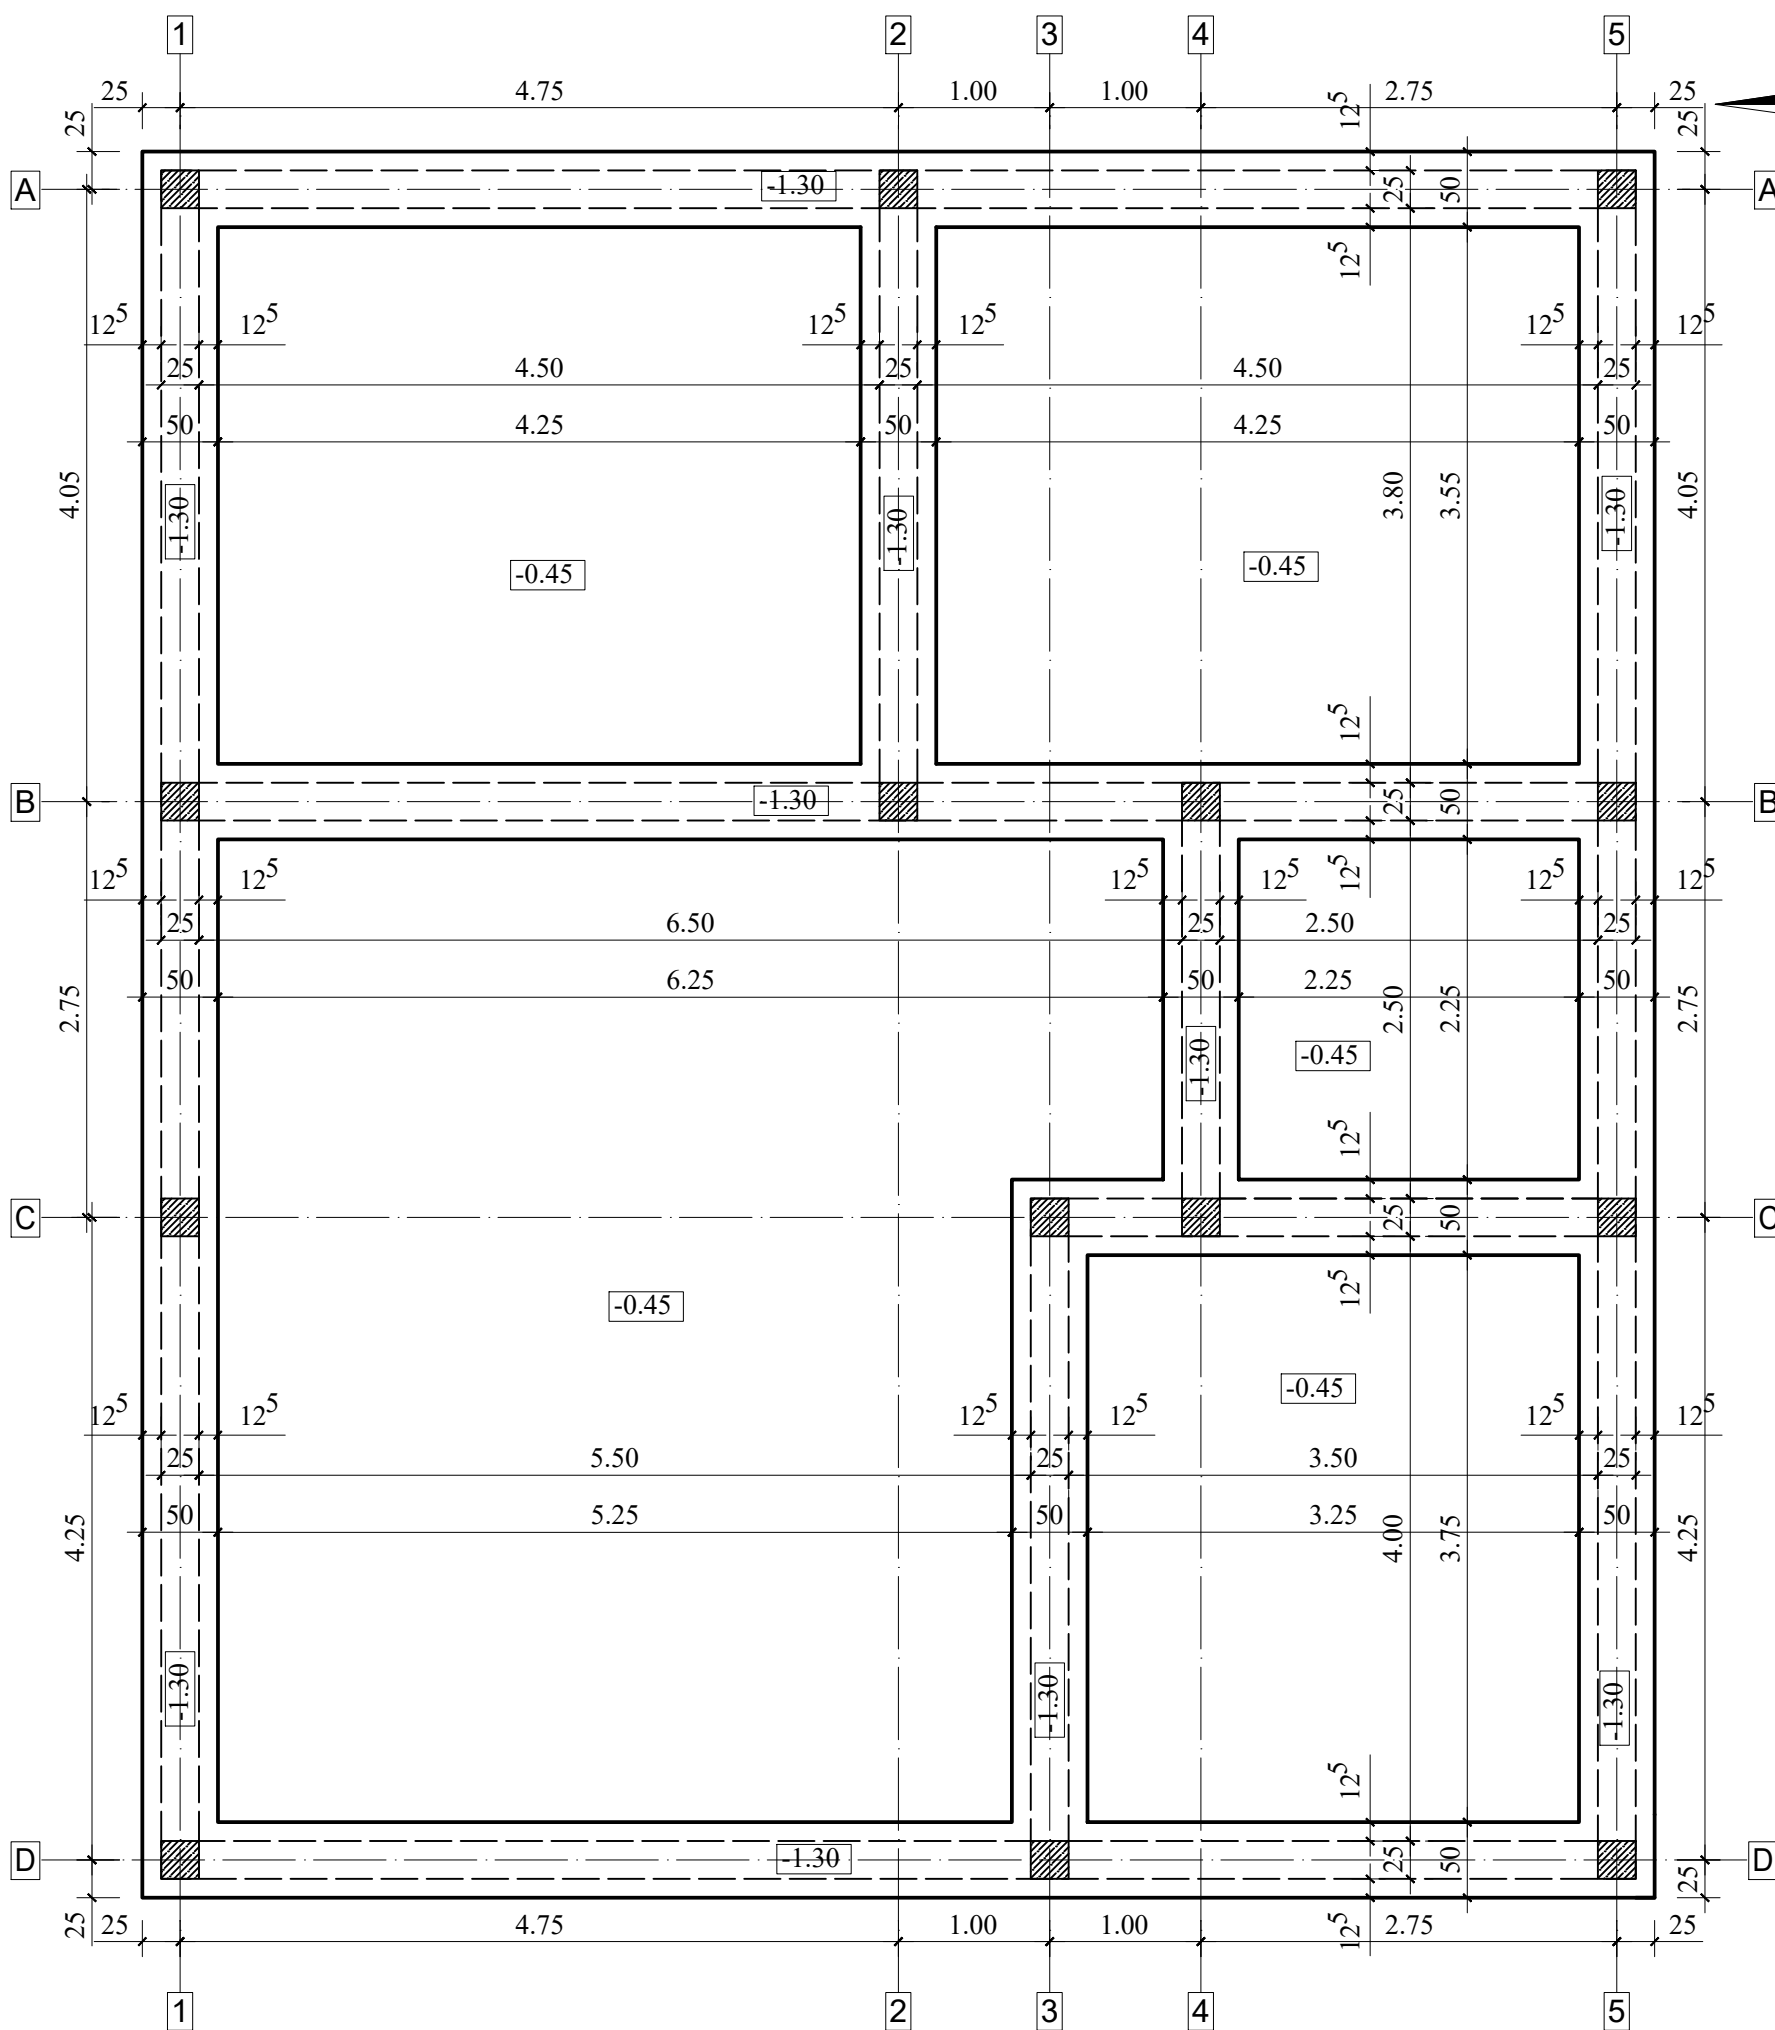


Plan Fundatii
scara 1:50

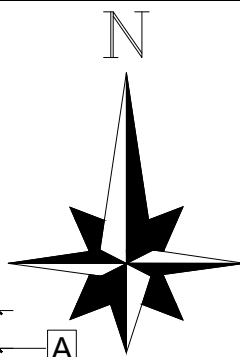

REZISTENTA FOC - GRAD II ; RISC MIC DE INCENDIU

CATEGORIA / CLASA DE IMPORTANTA = D / IV (importanta redusa)

BETON ARMAT C 6/7.5,C12/15 - T3
I 32.5/0-16
ARMATURI PC52, OB37

ACOPERIRE CU BETON: C_{nom}=50mm (FUNDATII), C_{nom}=25mm (CUZINET)

Nota: Fundatiile au fost calculate pentru terenuri loessoide, p conv=180 kPa

Marca	Ø [mm]	Nr. Buc.	Lungime bara[m]	OB37	PC52
				Ø 8	Ø 12
1	12	global			418.00
2	8	488	1.65	805.20	
3	12	52	2.30		119.60
4	8	52	0.95	49.40	
5	8	52	0.85	44.20	
6	8	279	0.40	111.60	
LUNGIME TOTALA / Ø				1010.40	537.60
MASA / ml				0.395	0.888
MASA / Ø				398.69	477.29
TOTAL GENERAL (kg)				399	477

VERIFICATOR/ EXPERT		NUME	SEMNETURA	REFERAT/EXPERTIZA NR. DATA
Proiectant general:		Beneficiar:		
SPECIFICATIE		NUME	SEMNETURA	Titlu proiect:
SEF PROIECT				CONSTRUIRE LOCUINTA PARTER+MANSARDA
PROIECTAT		Ing. Bejanaru	Data:	Titlu plansa:
DESENAT		Luigi-Armand	octombrie 2025	PLAN FUNDATII

Proiect nr.:
93/2025

Faza:
D.T.A.C.

Plansa nr.:
R01

Nota : drepturile de autor sunt protejate prin Lege. Acest desen nu se poate folosi pentru construire inaintea obtinerii unei autorizatii. Orice eroare sau neconcordanza va fi semnalata proiectantului general inainte de construire. Dimensiunile nu se deduc prin masurare pe desen. Orice modificare adusa acestui desen fara permisiunea scrisa a proiectantului conduce la pierderea valabilitatii sale. Constructorul va verifica la fata locului dimensiunile inainte de executie. Constructorul va lua toate masurile de protectia muncii si P.S.L. prevazute in Legislatia in vigoare.