


Plan Cofraj Placa
Peste Parter
scara 1:50

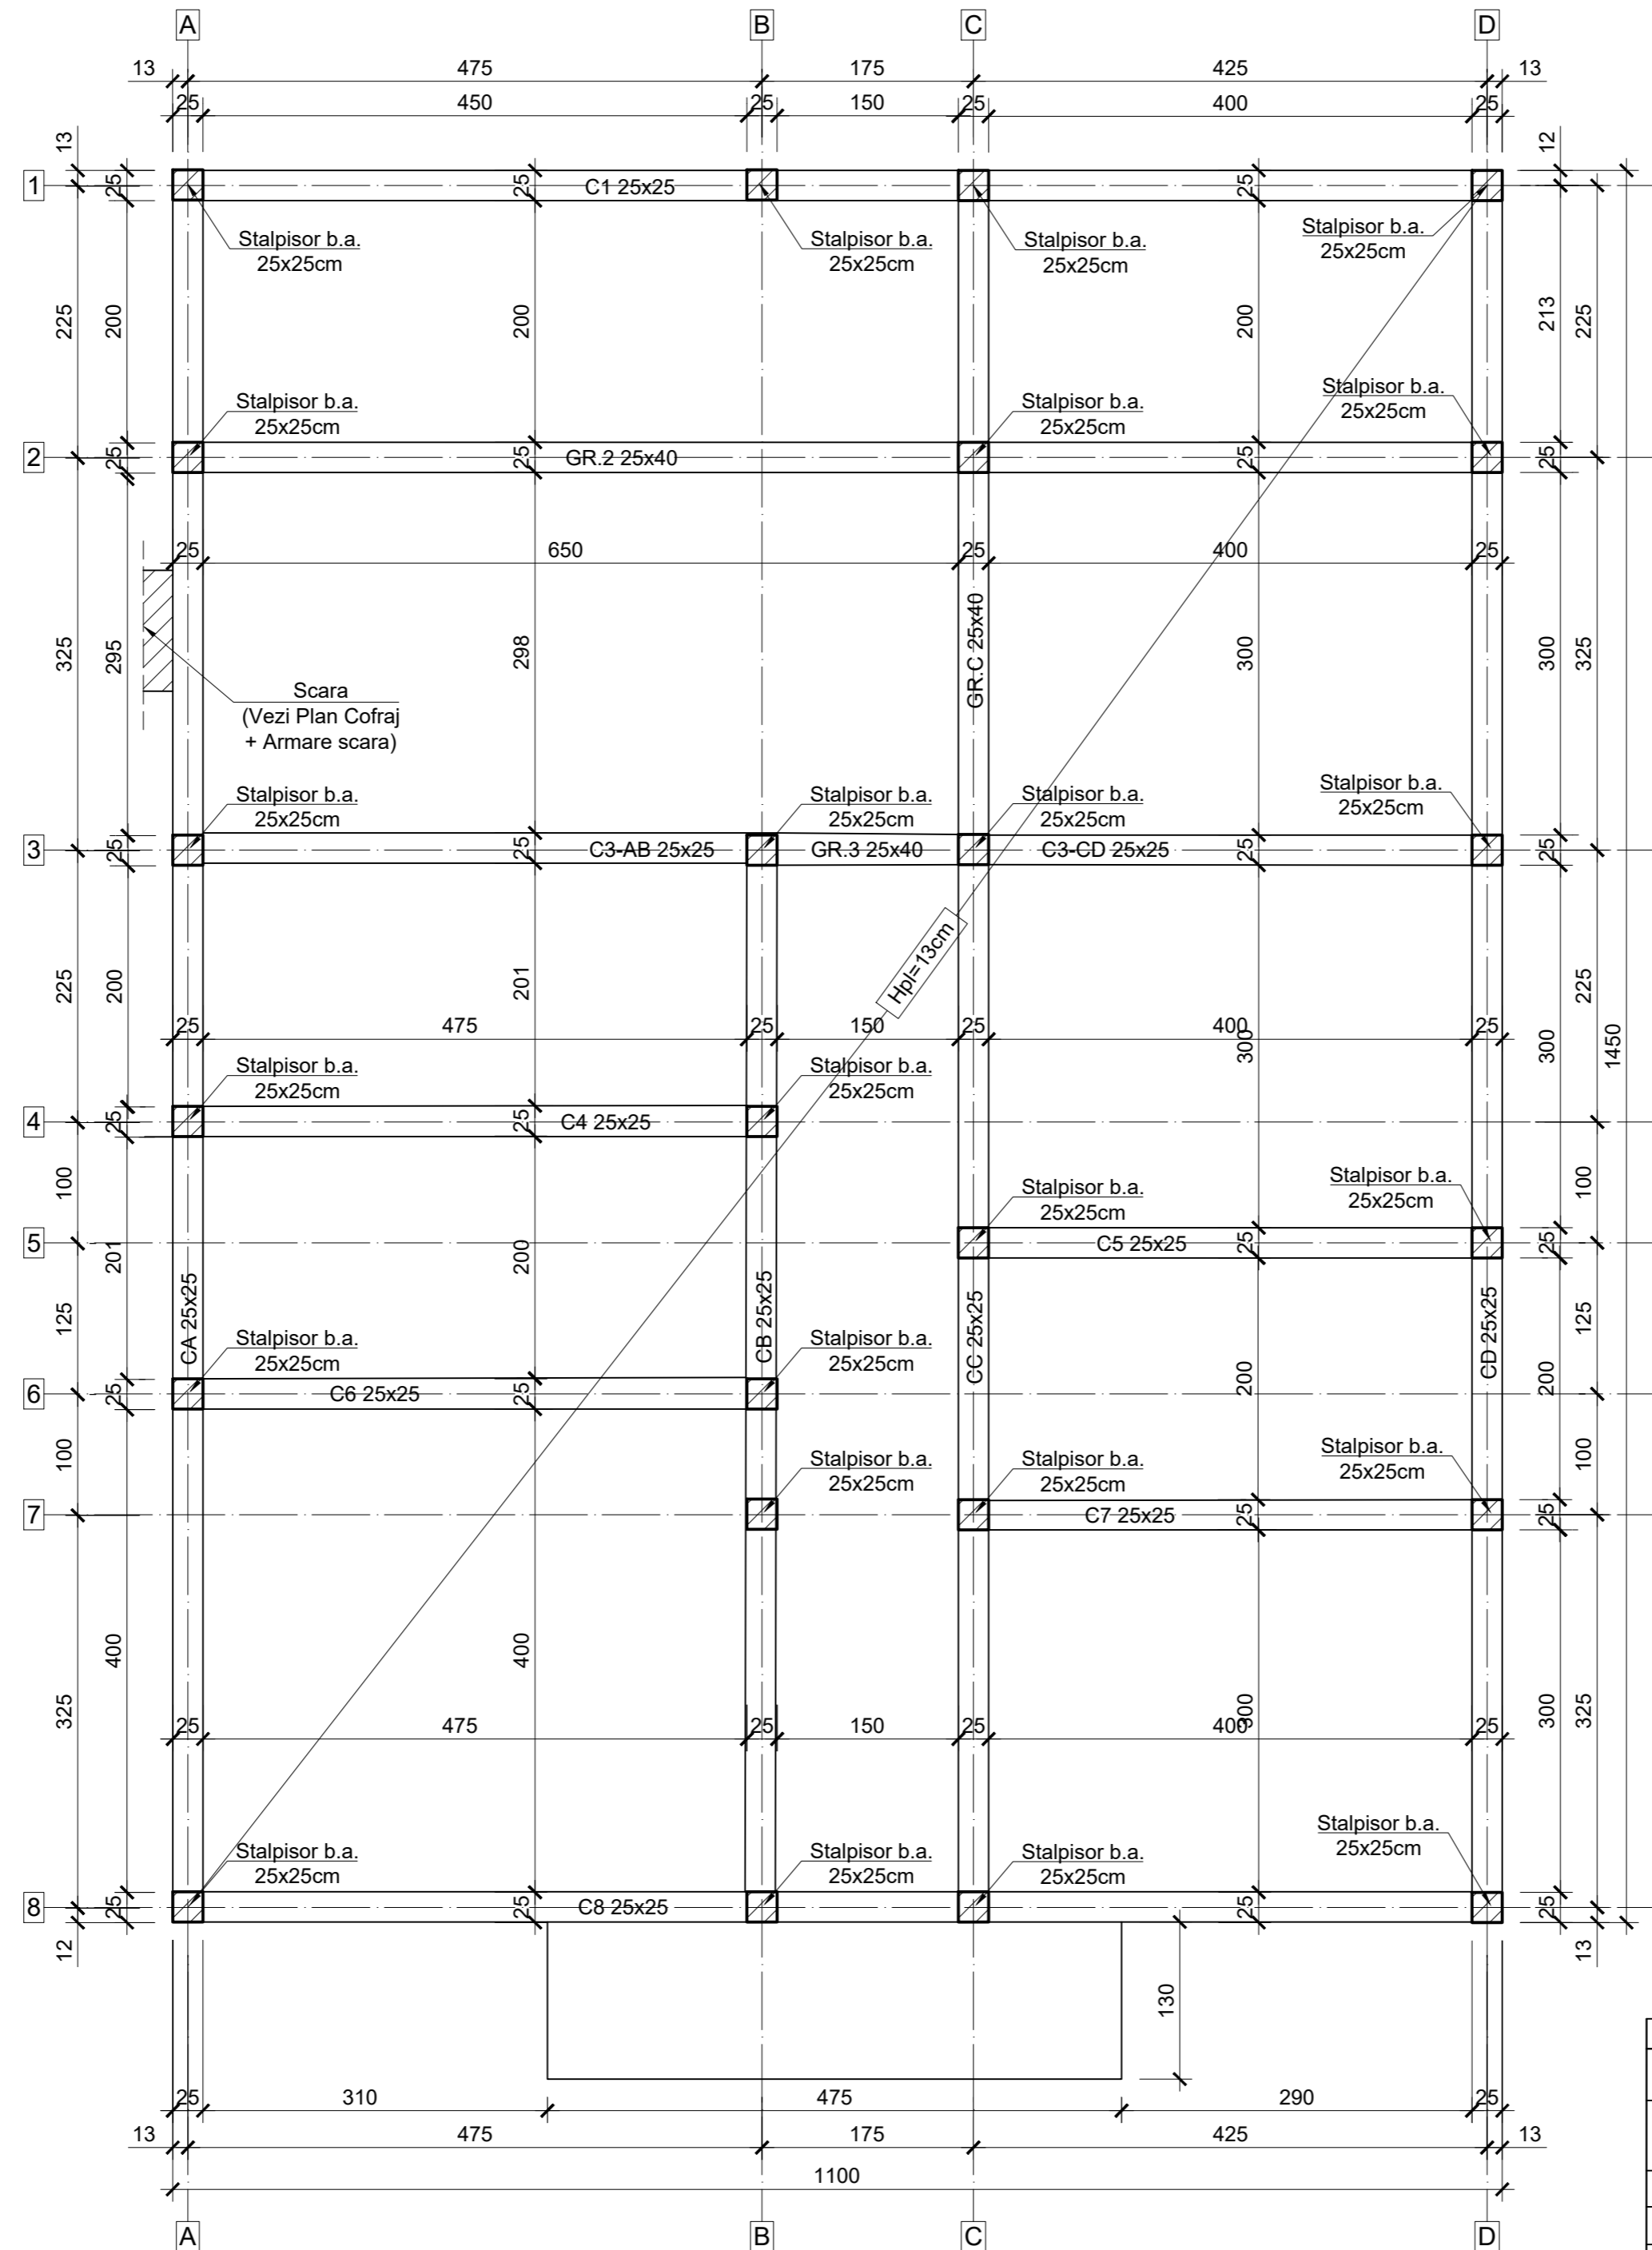

BETON ARMAT C16/20 - T3
I 32.5/0-16
ARMATURI PC52, OB37
ACOPERIRE CU BETON: C_{nom}=15mm

Rezistenta la Foc - grad II, risc mic la incendiu
Clasa de importanta "IV" - constructii de importanta redusa
Categoria de importanta "D" - cladiri de importanta redusa

Verificator/ Expert	ING.				
SPECIFICATIE:				NUME:	SEMNATURA:
SEF PROIECT				ING. BEJENARU LUIGI-ARMAND	
PROIECTAT				DATA:	05/2025
DESENAT					
BENEFICIAR:				PROIECT NR.:	44/2025
TITLUL PROIECT:				FAZA:	PT
CONSTRUIRE LOCUINTA P+M				TITLUL PLANSEI:	PLANSĂ NR.:
PLAN COFARJ PLACA PESTE PARTER					R04