


**Plan Amare Placa  
Peste Parter  
scara 1:50**

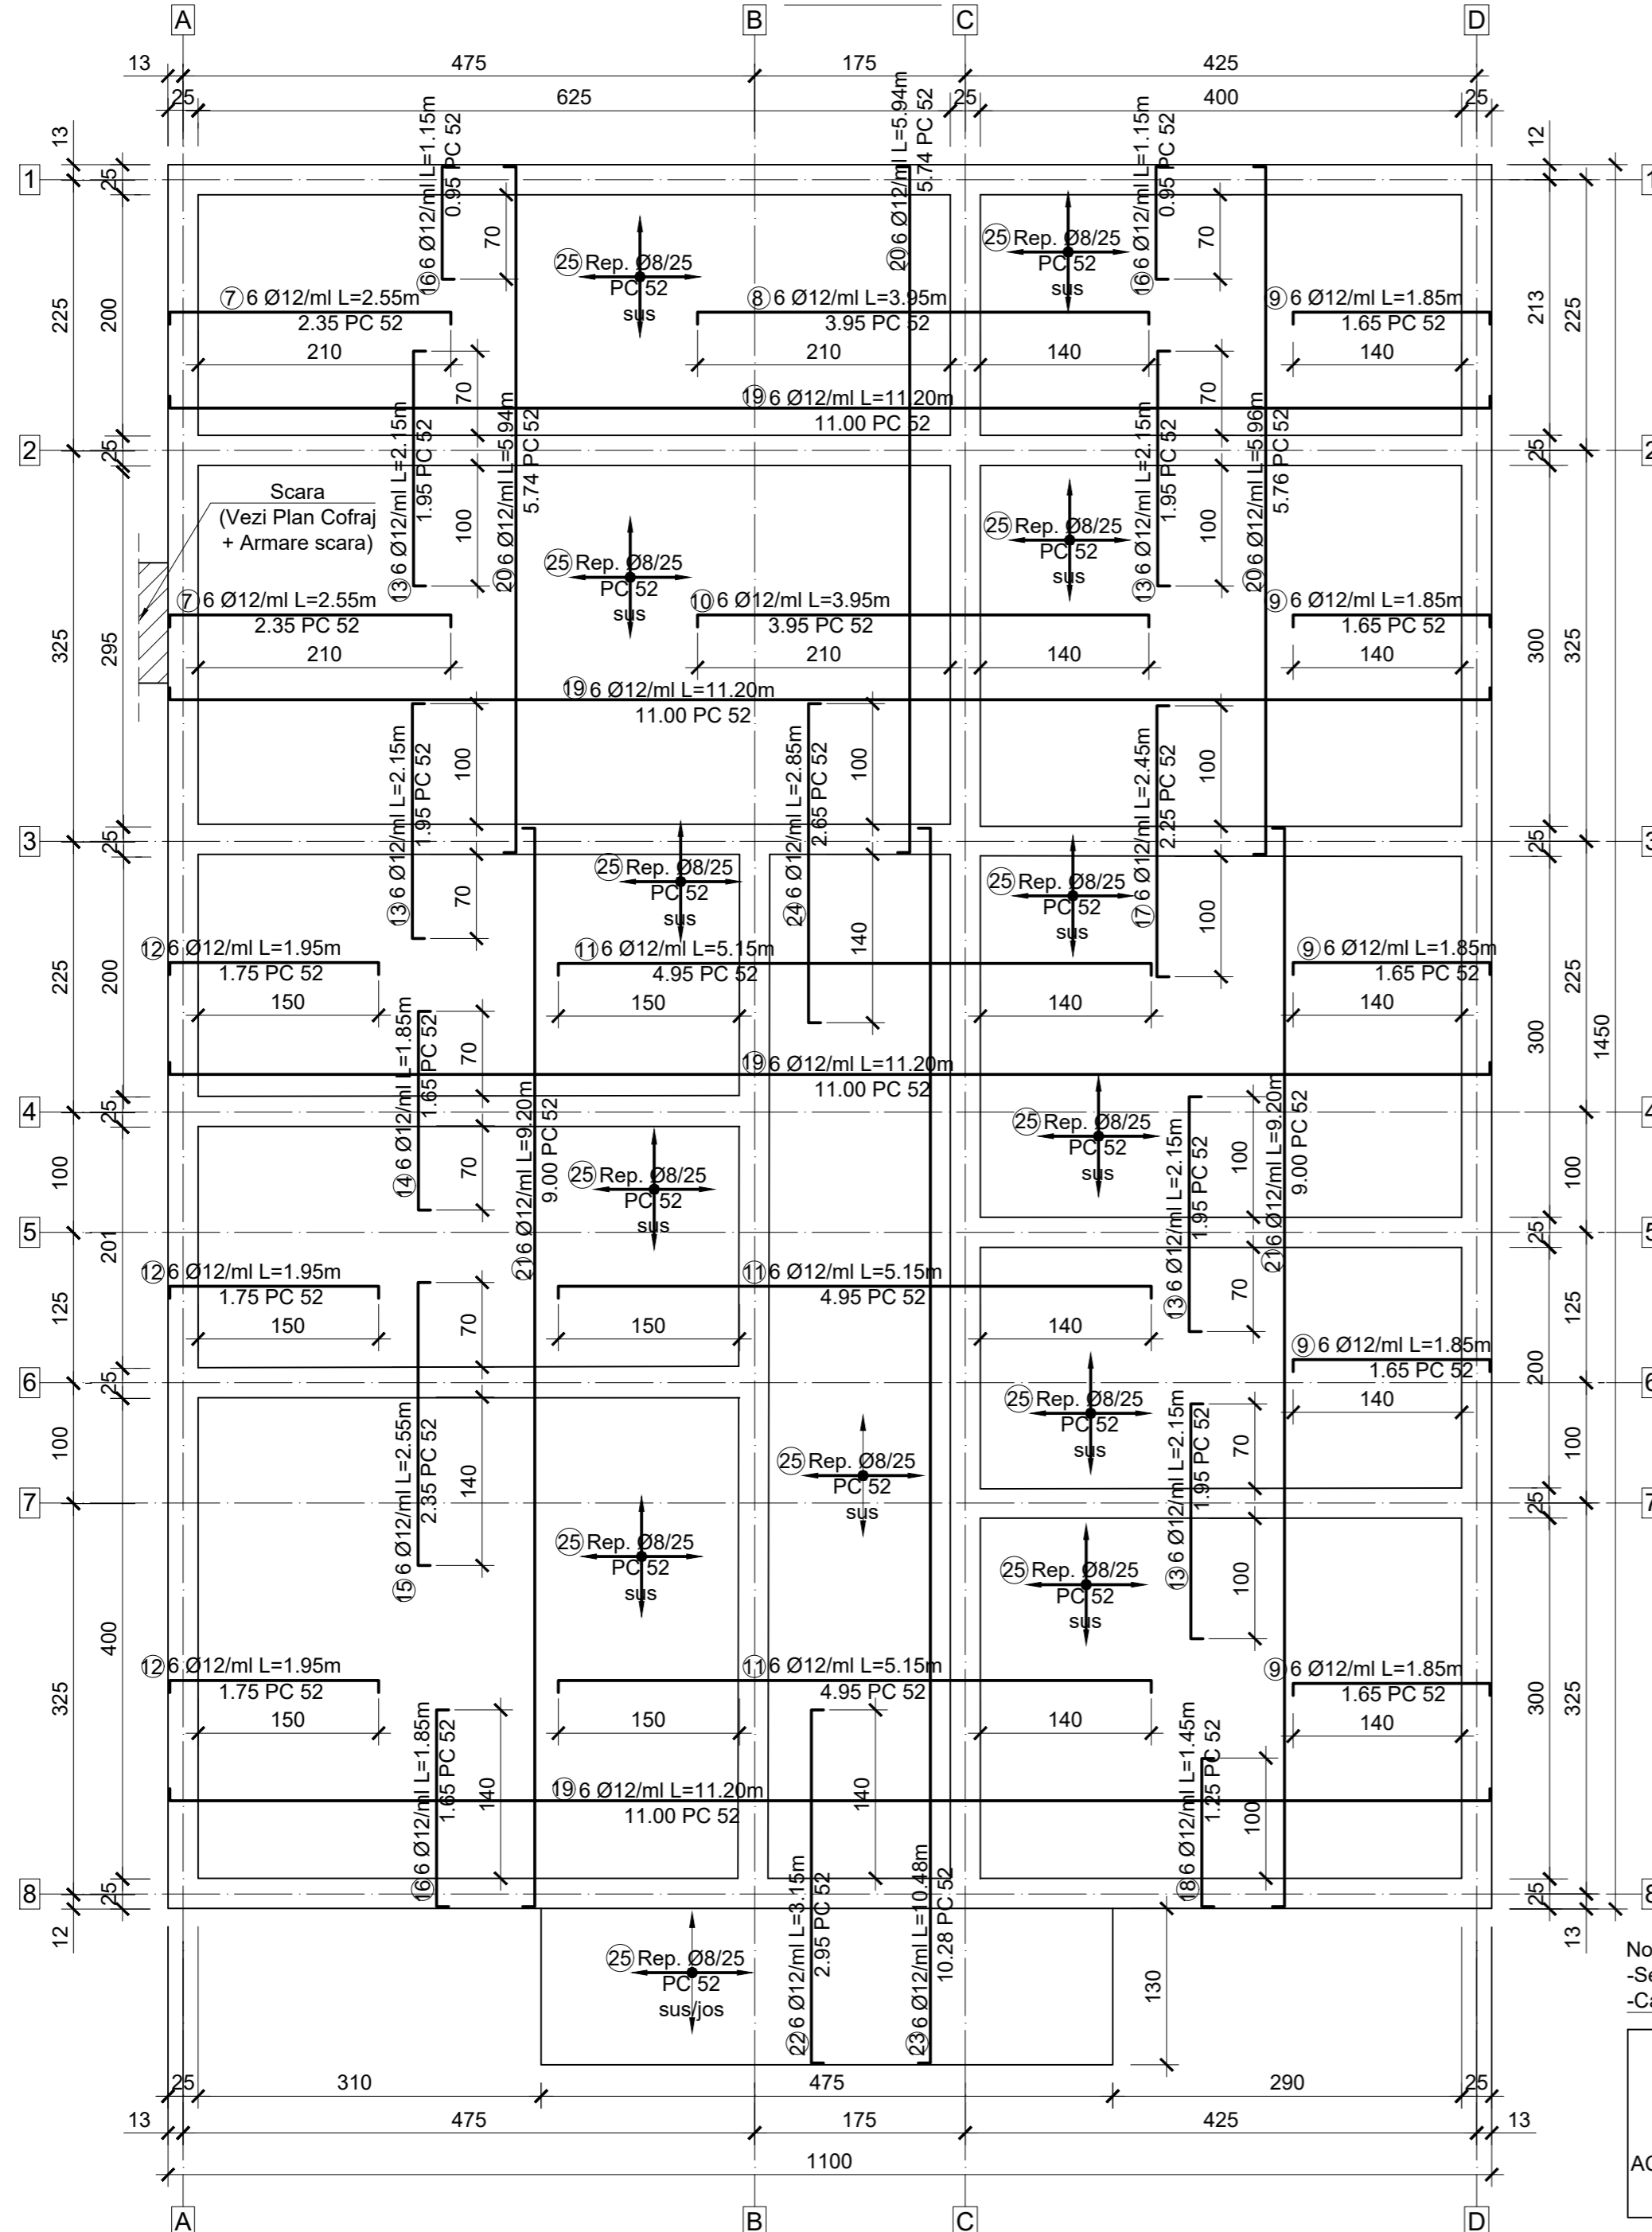

Note:  
-Se citește împreună cu Plan Cofraj și Armare Scara  
-Capre Ø8 3/mp, L=0.5m, Total 500 buc, OB37

BETON ARMAT C16/20 - T3  
I 32.5/0-16  
ARMATURI PC52, OB37  
ACOPERIRE CU BETON: C<sub>nom</sub>=15mm

| EXTRAS ARMARE SUPRASTRUCTURA |        |          |                  | LUNGIMI IN METRI PE DIAMETRE |                |        |       |        |
|------------------------------|--------|----------|------------------|------------------------------|----------------|--------|-------|--------|
| Marca                        | Ø [mm] | Nr. Buc. | Lungime baraj[m] | OB37                         | PC52           |        |       |        |
|                              |        |          |                  | Ø 8                          | Ø 12           | Ø 14   | Ø 16  | Ø 20   |
| 4                            | 8      | 464      | 1.15             | 533.60                       |                |        |       |        |
| 5                            | 8      | 464      | 0.95             | 440.80                       |                |        |       |        |
| 6                            | 8      |          |                  |                              | INFRASTRUCTURA |        |       |        |
| 7                            | 12     | 23       | 2.55             |                              | 58.65          |        |       |        |
| 8                            | 12     | 15       | 3.95             |                              | 59.25          |        |       |        |
| 9                            | 12     | 88       | 1.85             |                              | 162.80         |        |       |        |
| 10                           | 12     | 19       | 3.95             |                              | 75.05          |        |       |        |
| 11                           | 12     | 52       | 5.15             |                              | 267.80         |        |       |        |
| 12                           | 12     | 52       | 1.95             |                              | 101.40         |        |       |        |
| 13                           | 12     | 151      | 2.15             |                              | 324.65         |        |       |        |
| 14                           | 12     | 56       | 1.85             |                              | 103.60         |        |       |        |
| 15                           | 12     | 28       | 2.55             |                              | 71.40          |        |       |        |
| 16                           | 12     | 67       | 1.15             |                              | 77.05          |        |       |        |
| 17                           | 12     | 25       | 2.45             |                              | 61.25          |        |       |        |
| 18                           | 12     | 25       | 1.45             |                              | 36.25          |        |       |        |
| 19                           | 12     | 88       | 11.20            |                              | 985.60         |        |       |        |
| 20                           | 12     | 67       | 5.95             |                              | 398.65         |        |       |        |
| 21                           | 12     | 69       | 9.20             |                              | 634.80         |        |       |        |
| 22                           | 12     | 30       | 3.15             |                              | 94.50          |        |       |        |
| 23                           | 12     | 11       | 10.50            |                              | 115.50         |        |       |        |
| 24                           | 12     | 11       | 2.85             |                              | 31.35          |        |       |        |
| 25                           | 8      | Global   | Global           | 1350.00                      |                |        |       |        |
| 26                           | 12     | 64       | 3.25             |                              | 208.00         |        |       |        |
| 27                           | 14     | 7        | 1.40             |                              |                | 9.80   |       |        |
| 28                           | 14     | 7        | 2.20             |                              |                | 15.40  |       |        |
| 29                           | 14     | 7        | 1.75             |                              |                | 12.25  |       |        |
| 30                           | 14     | 7        | 2.40             |                              |                | 16.80  |       |        |
| 31                           | 14     | 7        | 0.80             |                              |                | 5.60   |       |        |
| 32                           | 14     | 7        | 2.60             |                              |                | 18.20  |       |        |
| 33                           | 14     | 7        | 1.25             |                              |                | 8.75   |       |        |
| 34                           | 14     | 7        | 1.65             |                              |                | 11.55  |       |        |
| 35                           | 14     | 7        | 2.55             |                              |                | 17.85  |       |        |
| 36                           | 14     | 7        | 1.55             |                              |                | 10.85  |       |        |
| 37                           | 14     | 7        | 6.30             |                              |                | 44.10  |       |        |
| 38                           | 14     | 7        | 1.60             |                              |                | 11.20  |       |        |
| 39                           | 14     | 7        | 6.30             |                              |                | 44.10  |       |        |
| 40                           | 14     | 7        | 1.75             |                              |                | 12.25  |       |        |
| 41                           | 14     | 7        | 2.05             |                              |                | 14.35  |       |        |
| 42                           | 14     | 7        | 1.95             |                              |                | 13.65  |       |        |
| 43                           | 8      | 54       | 0.95             | 51.30                        |                |        |       |        |
| 44                           | 12     | 9        | 11.55            |                              | 103.95         |        |       |        |
| 45                           | 12     | 9        | 11.35            |                              | 102.15         |        |       |        |
| 46                           | 20     | 6        | 2.80             |                              |                |        | 16.80 |        |
| 47                           | 12     | 2        | 3.25             |                              | 6.50           |        |       |        |
| 48                           | 20     | 3        | 7.00             |                              |                |        | 21.00 |        |
| 49                           | 20     | 3        | 5.05             |                              |                |        | 15.15 |        |
| 50                           | 20     | 3        | 4.85             |                              |                |        | 14.55 |        |
| 51                           | 12     | 2        | 6.70             |                              | 13.40          |        |       |        |
| 52                           | 12     | 3        | 2.65             |                              | 7.95           |        |       |        |
| 53                           | 12     | 6        | 5.55             |                              | 33.30          |        |       |        |
| 54                           | 12     | 6        | 5.35             |                              | 32.10          |        |       |        |
| 55                           | 12     | 6        | 5.05             |                              | 30.30          |        |       |        |
| 56                           | 12     | 6        | 4.85             |                              | 29.10          |        |       |        |
| 57                           | 12     | 6        | 6.30             |                              | 37.80          |        |       |        |
| 58                           | 12     | 6        | 6.10             |                              | 36.60          |        |       |        |
| 59                           | 12     | 12       | 9.55             |                              | 114.60         |        |       |        |
| 60                           | 12     | 12       | 9.35             |                              | 112.20         |        |       |        |
| 61                           | 12     | 3        | 3.05             |                              | 9.15           |        |       |        |
| 62                           | 12     | 3        | 2.85             |                              | 8.55           |        |       |        |
| 63                           | 16     | 6        | 1.70             |                              |                | 10.20  |       |        |
| 64                           | 12     | 3        | 2.20             |                              | 6.60           |        |       |        |
| 65                           | 12     | 2        | 3.45             |                              | 6.90           |        |       |        |
| 66                           | 12     | 3        | 3.75             |                              | 11.25          |        |       |        |
| 67                           | 12     | 128      | 4.25             |                              | 544.00         |        |       |        |
| 96                           | 12     | 78       | 0.35             |                              | 27.30          |        |       |        |
| 97                           | 12     | 78       | 1.25             |                              | 97.50          |        |       |        |
| 98                           | 8      | 470      | 1.55             | 728.50                       |                |        |       |        |
| 99                           | 8      | 100      | 0.30             | 30.00                        |                |        |       |        |
| 100                          | 8      | 500      | 0.50             | 250                          |                |        |       |        |
| LUNGIME TOTALA / Ø           |        |          |                  | 3384.20                      | 5238.75        | 266.70 | 10.20 | 67.50  |
| MASA / ml                    |        |          |                  | 0.395                        | 0.888          | 1.208  | 1.578 | 2.466  |
| MASA / Ø                     |        |          |                  | 1335.35                      | 4651.04        | 322.28 | 16.10 | 166.47 |
| TOTAL GENERAL (kg)           |        |          |                  | 1335                         |                |        | 5156  |        |

Rezistența la Foc - grad II, risc mic la incendiu  
Clasa de importanță "IV" - construcții de importanță redusă  
Categoriile de importanță "D" - clădiri de importanță redusă

|                                |      |  |                               |             |         |
|--------------------------------|------|--|-------------------------------|-------------|---------|
| Verificator/Expert             | ING. |  |                               |             |         |
| SPECIFICATIE:                  |      |  | NUME:                         | SEMNTURA:   | SCARA:  |
| SEF PROIECT                    |      |  | ING. BEJENARU<br>LUIGI-ARMAND |             | 1:50    |
| PROIECTAT                      |      |  |                               | DATA:       | 05/2025 |
| DESENAT                        |      |  |                               |             |         |
| BENEFICIAR:                    |      |  |                               | PROIECT NR: |         |
|                                |      |  |                               | 44/2025     |         |
| TITLUL PROIECT:                |      |  |                               | FAZA:       |         |
| CONSTRUIRE LOCUINTA P+M        |      |  |                               | PT          |         |
| TITLUL PLANSEI:                |      |  |                               | PLANSA NR.: |         |
| PLAN ARMARE PLACA PESTE PARTER |      |  |                               | R05         |         |