


Plan Armare Rampa 2 Scara

Secțiune A-A


1:25

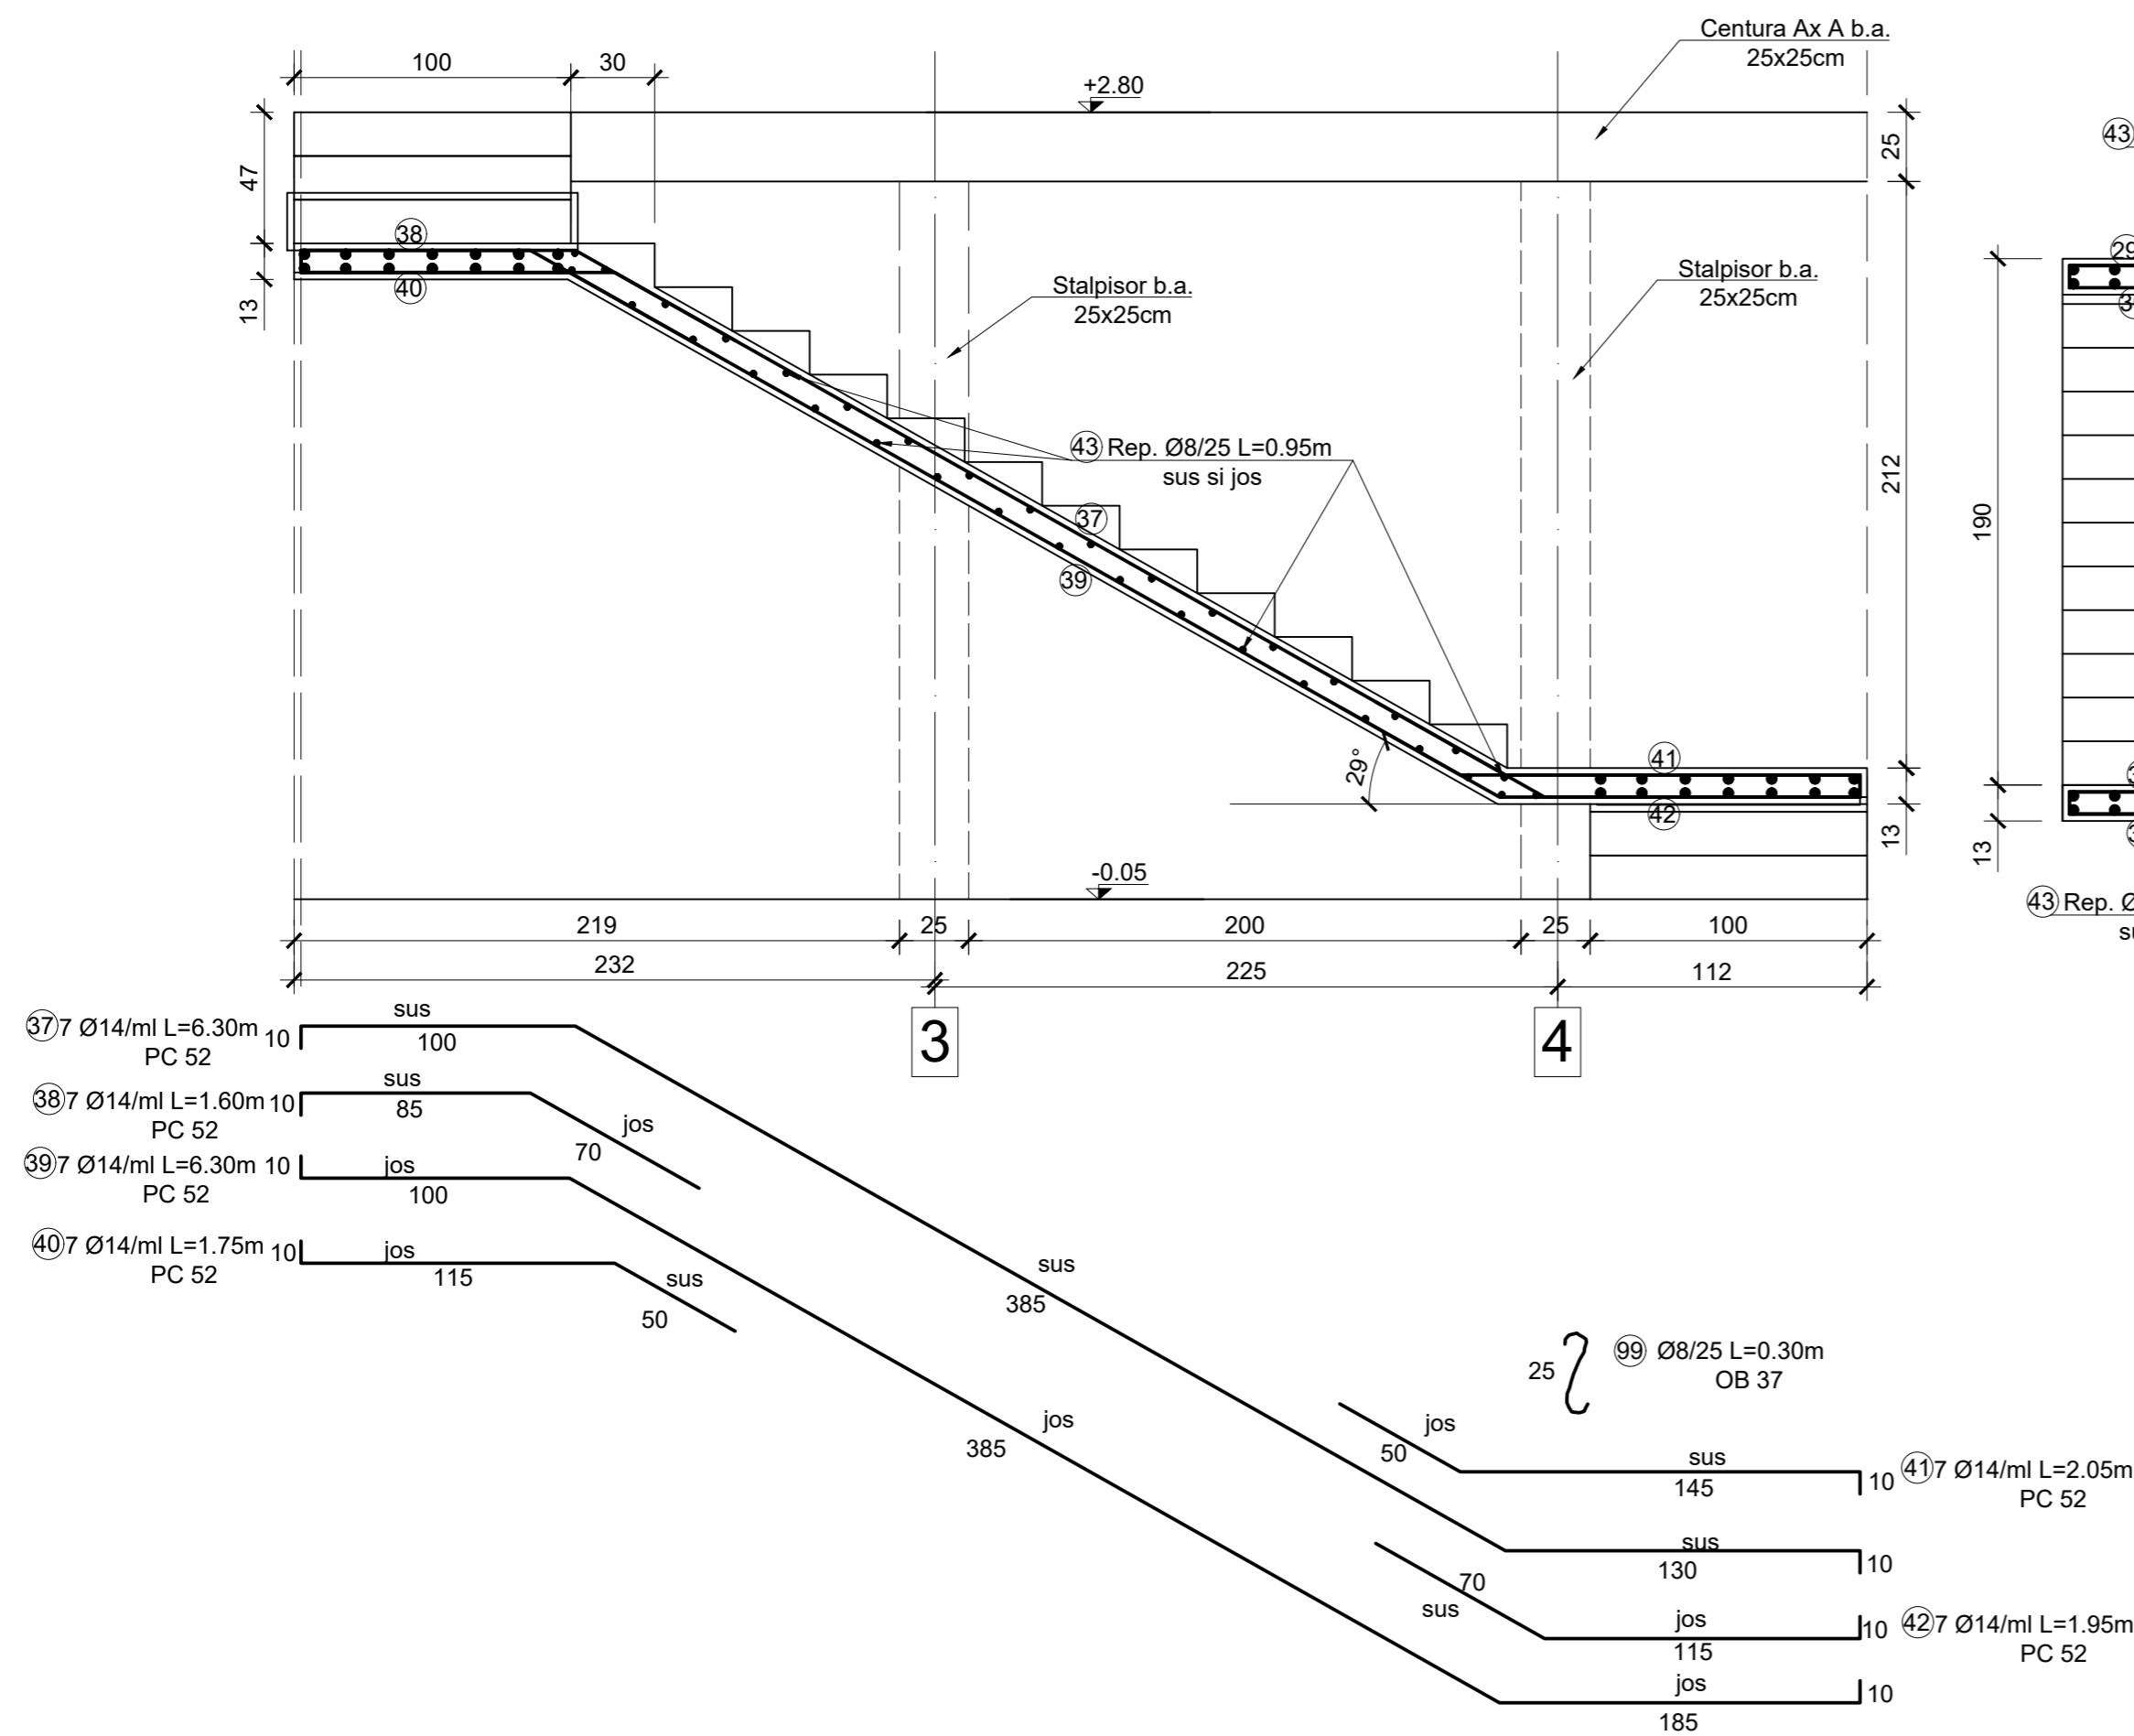

Plan Armare Rampa 1+3 Scara

Secțiune B-B + C-C

1:25

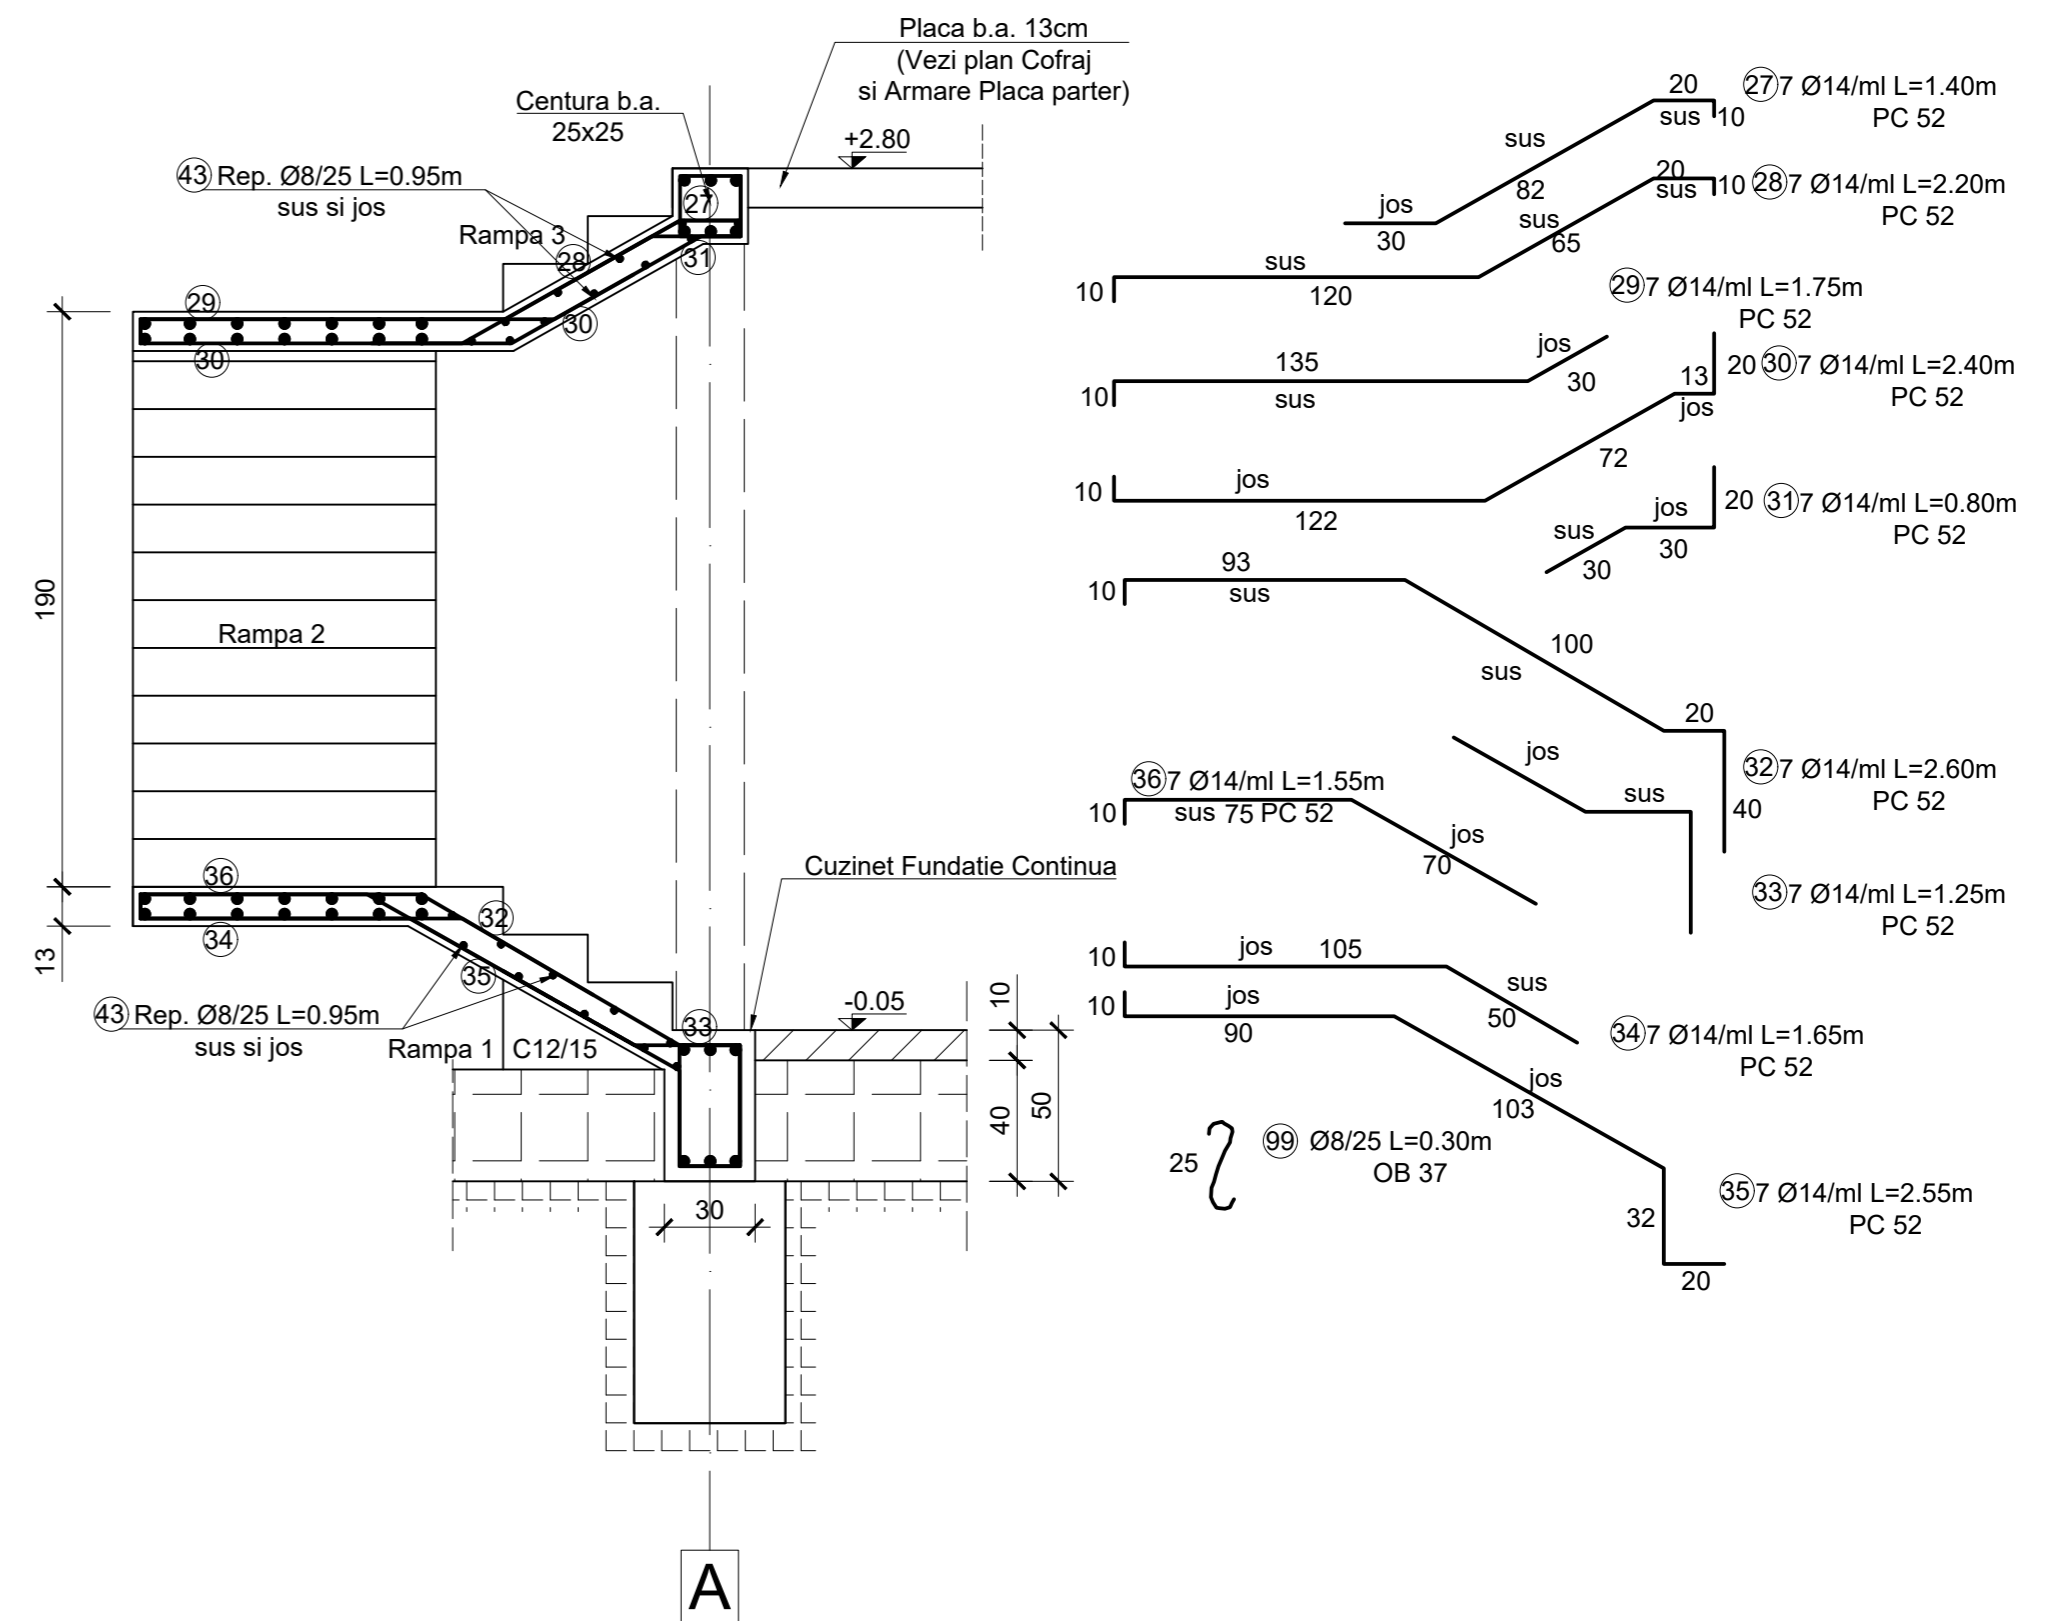

BETON ARMAT C16/20 - T3
I 32.5/0-16
ARMATURI PC52, OB37

ACOPERIRE CU BETON: C_{nom}=25mm

Rezistența la Foc - grad II, risc mic la incendiu
Clasa de importanță "IV" - construcții de importanță redusă
Categoriile de importanță "D" - clădiri de importanță redusă

Verificator/Expert	ING.				
SPECIFICATIE:				NUME:	SEMNATURA:
SEF PROIECT				ING. BEJENARU LUIGI-ARMAND	
PROIECTAT				DATA:	05/2025
DESENAT					
SCARA:				1:25	TITLUL PROIECT: CONSTRUIRE LOCUINTA P+M
TITLUL PLANSEI:				PLAN ARMARE SCARA	
BENEFICIAR:				PROIECT NR:	44/2025
				FAZA:	PT
				PLANSĂ NR.:	R09