



Secțiune B-B
scara 1:50

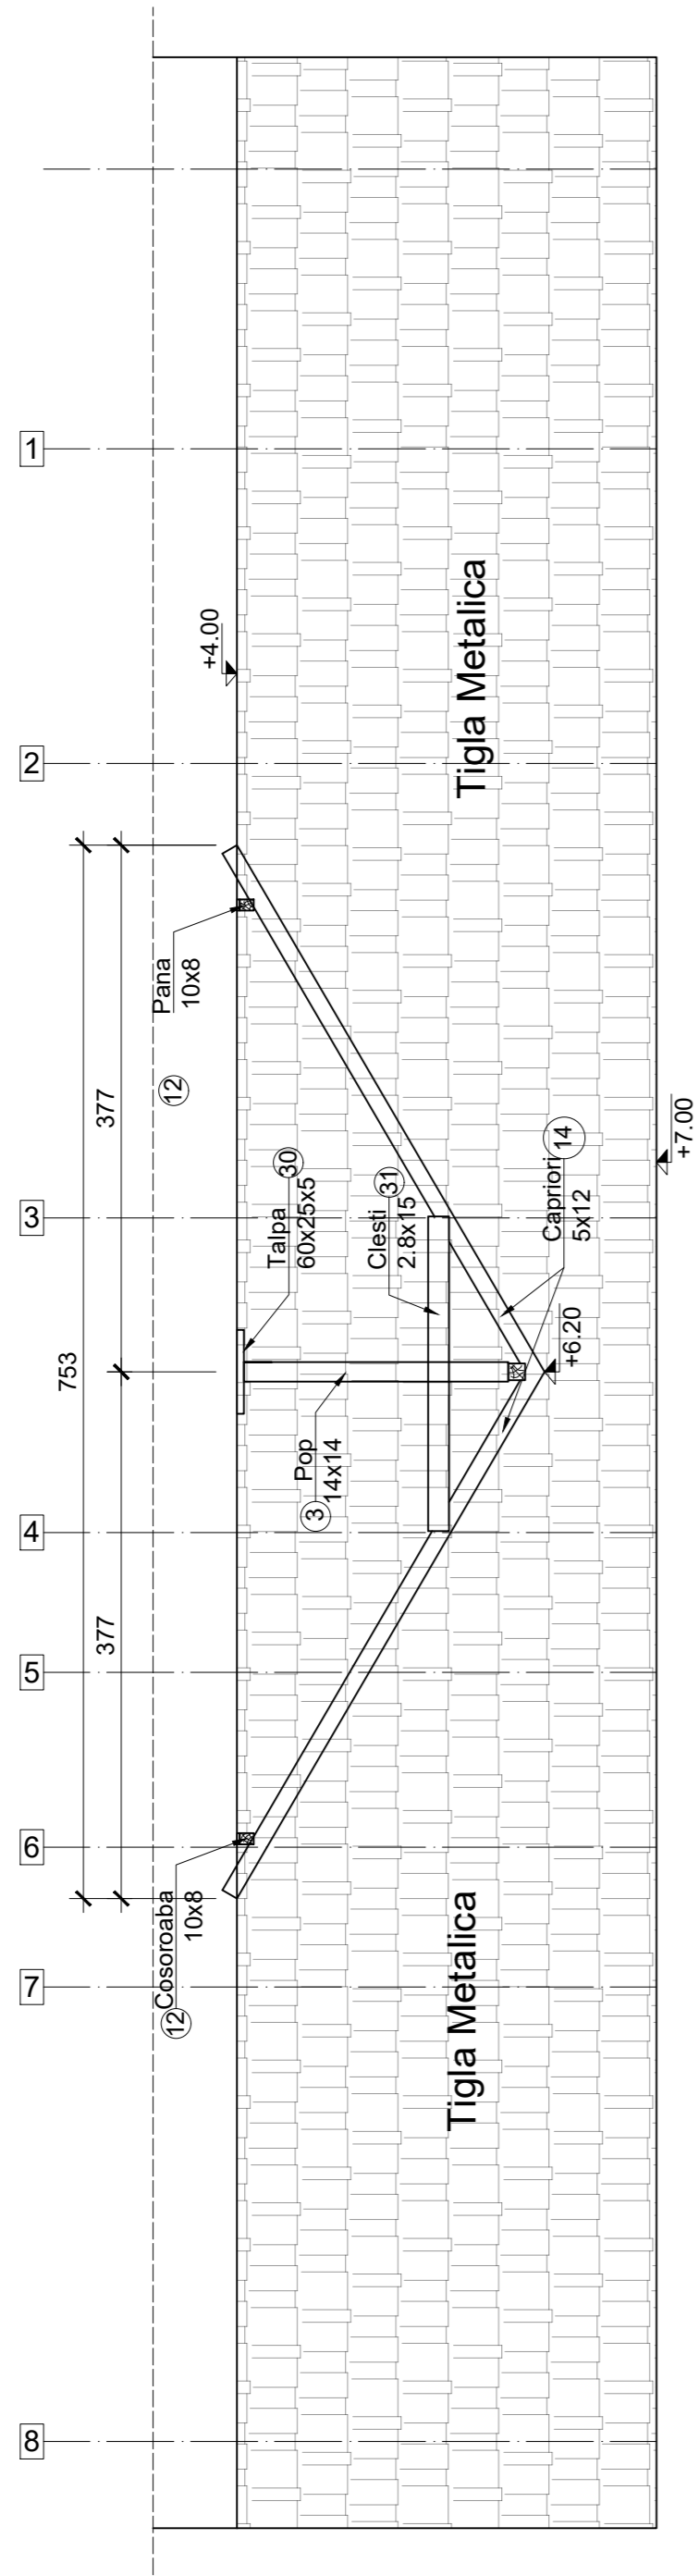

Secțiune A-A
scara 1:50

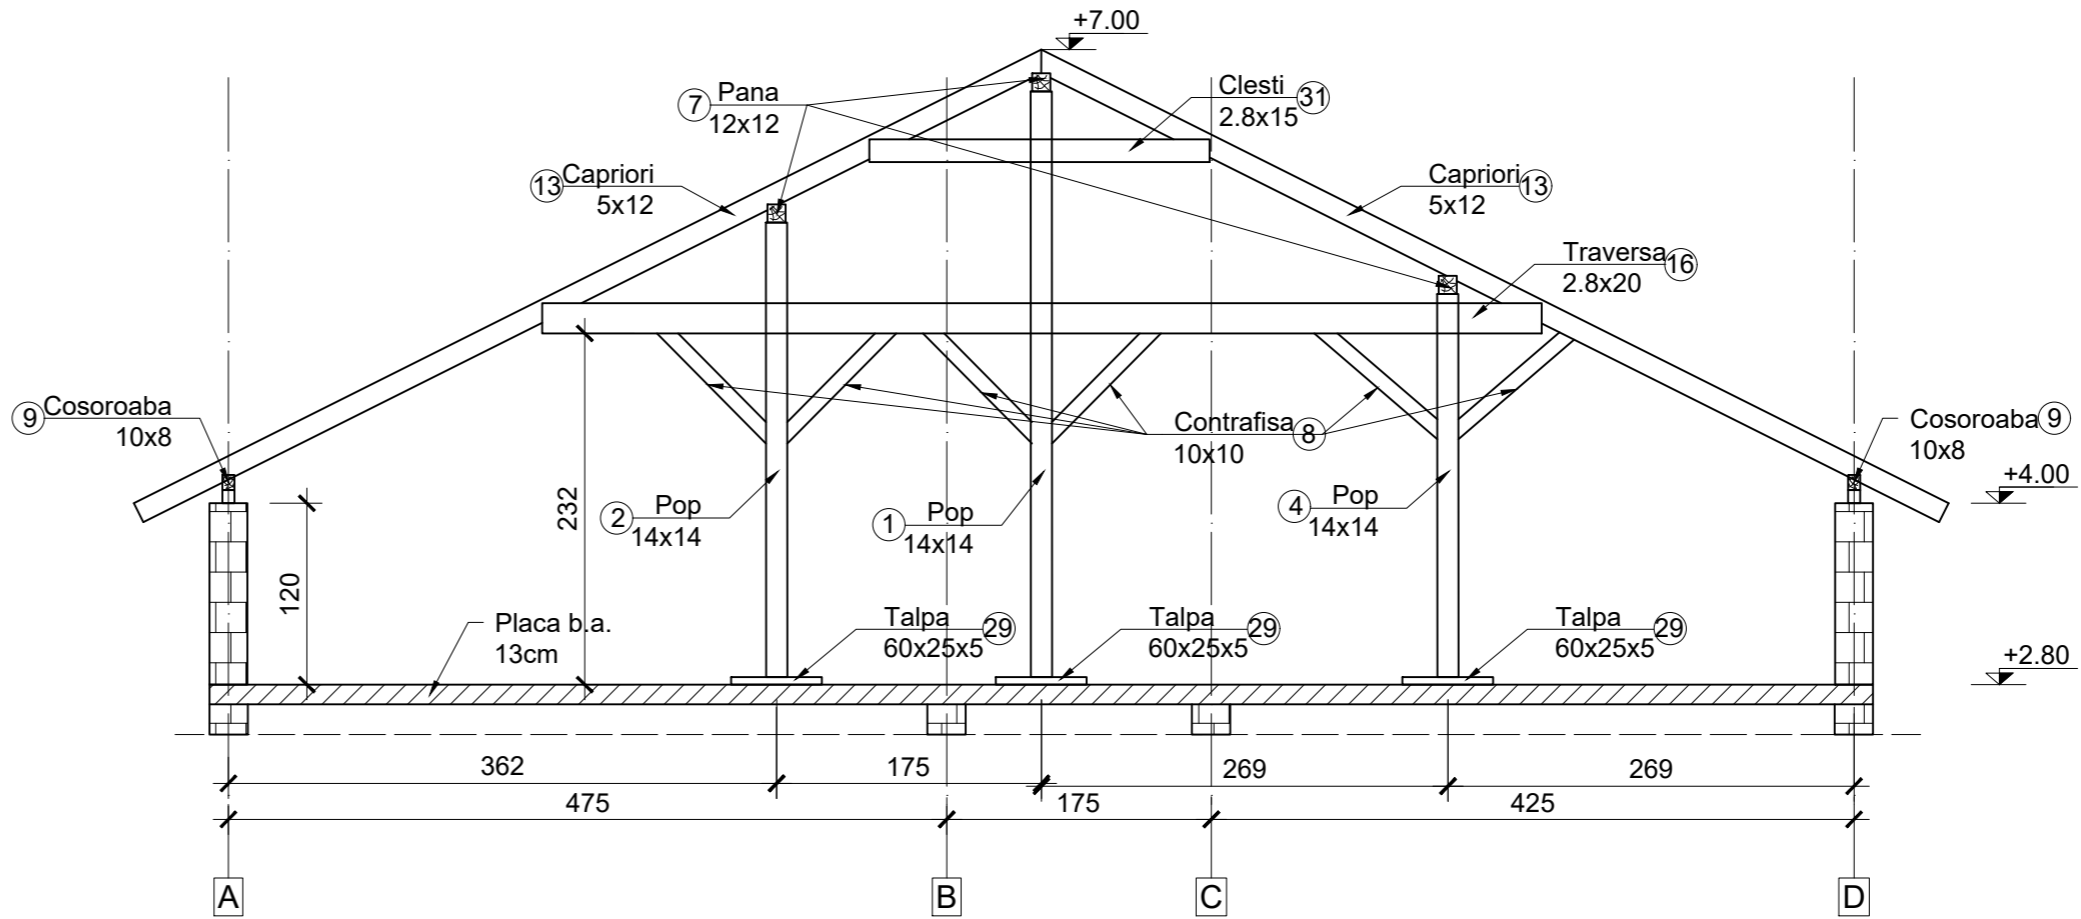

Rezistența la Foc - grad II, risc mic la incendiu
Clasa de importanță "IV" - construcții de importanță redusă
Categoriile de importanță "D" - clădiri de importanță redusă

Verificator/ Expert	ING.				
				BENEFICIAR:	PROIECT NR:
					44/2025
SPECIFICATIE:	NUME:	SEMNTURA:	SCARA:	TITLUL PROIECT:	FAZA:
SEF PROIECT			1:50	CONSTRUIRE LOCUINTA P+M	PT
PROIECTAT	ING. BEJENARU LUIGI-ARMAND		DATA:	TITLUL PLANSEI:	PLANSA NR.:
DESENAT			05/2025	SECTIUNI A-A + B-B SARPANTA	R12