


Plan Trasare Bazin Vidanjabil
scara 1:100

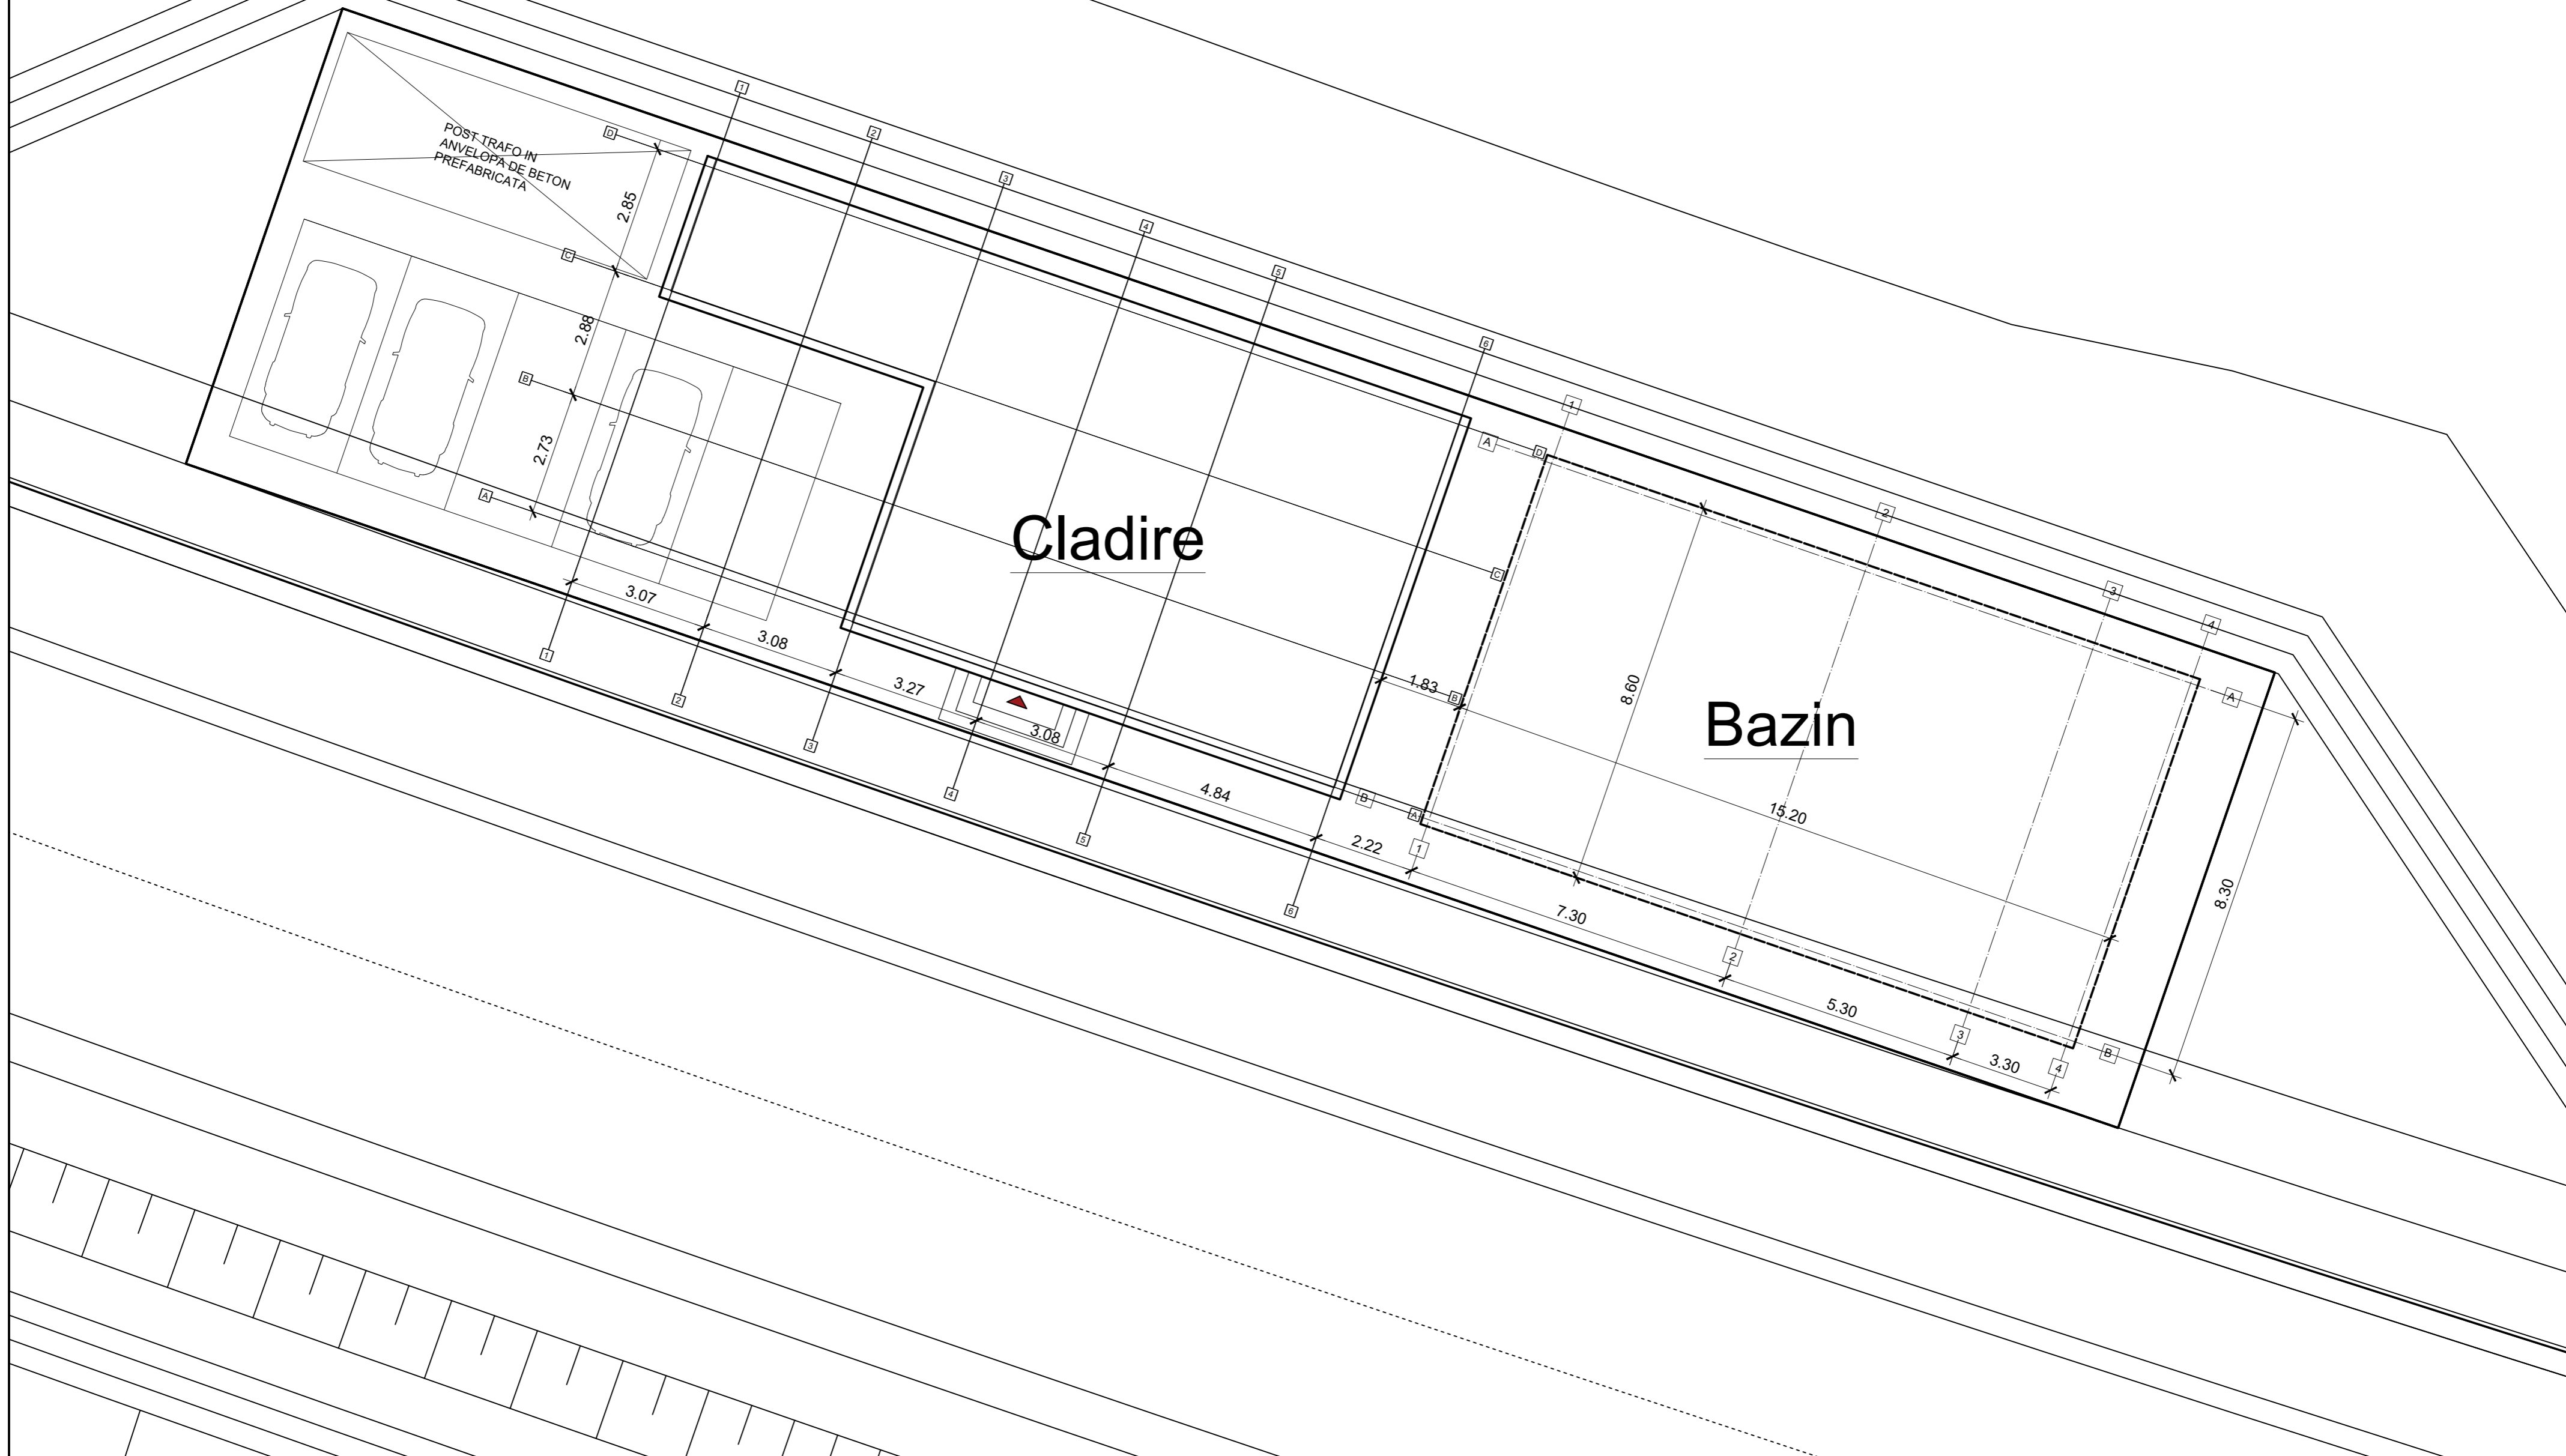

BENEFICIAR:		INVESTITIA:		SPECIFICATIE:		NUME:	SEMNTURA:	TITLU PLANSA:	REV/	DATA:	DETALII REVIZIE:	PROIECTAT:
COMPANIA NATIONALA DE ADMINISTRARE A INFRASTRUCTURII RUTIERE		Proiectare si executie lucrari pentru obiectivul major de investitii Autostrada Lugoj - Deva (A1) Lot 2: km 27+620 - km 56+220, Sectiunea E si finalizare Sectiunea D		MANAGER PROIECT				PLAN TRASARE				
UNIUNEA EUROPEANA		GUVERNUL ROMANIEI		FAZA DE PROIECTARE: PROIECT TEHNIC		PROIECTAT	ing. Bejenaru L. A.					
GUVERNUL ROMANIEI		POS TRANSPORT		CONTRACT:	DATA:	SCARA:	VERIFICAT					
				92/89640/25.10.2022	23/09/2024	1:50						
								COD PLANSA:				
								R1				