


VEDERE 3D
1:50

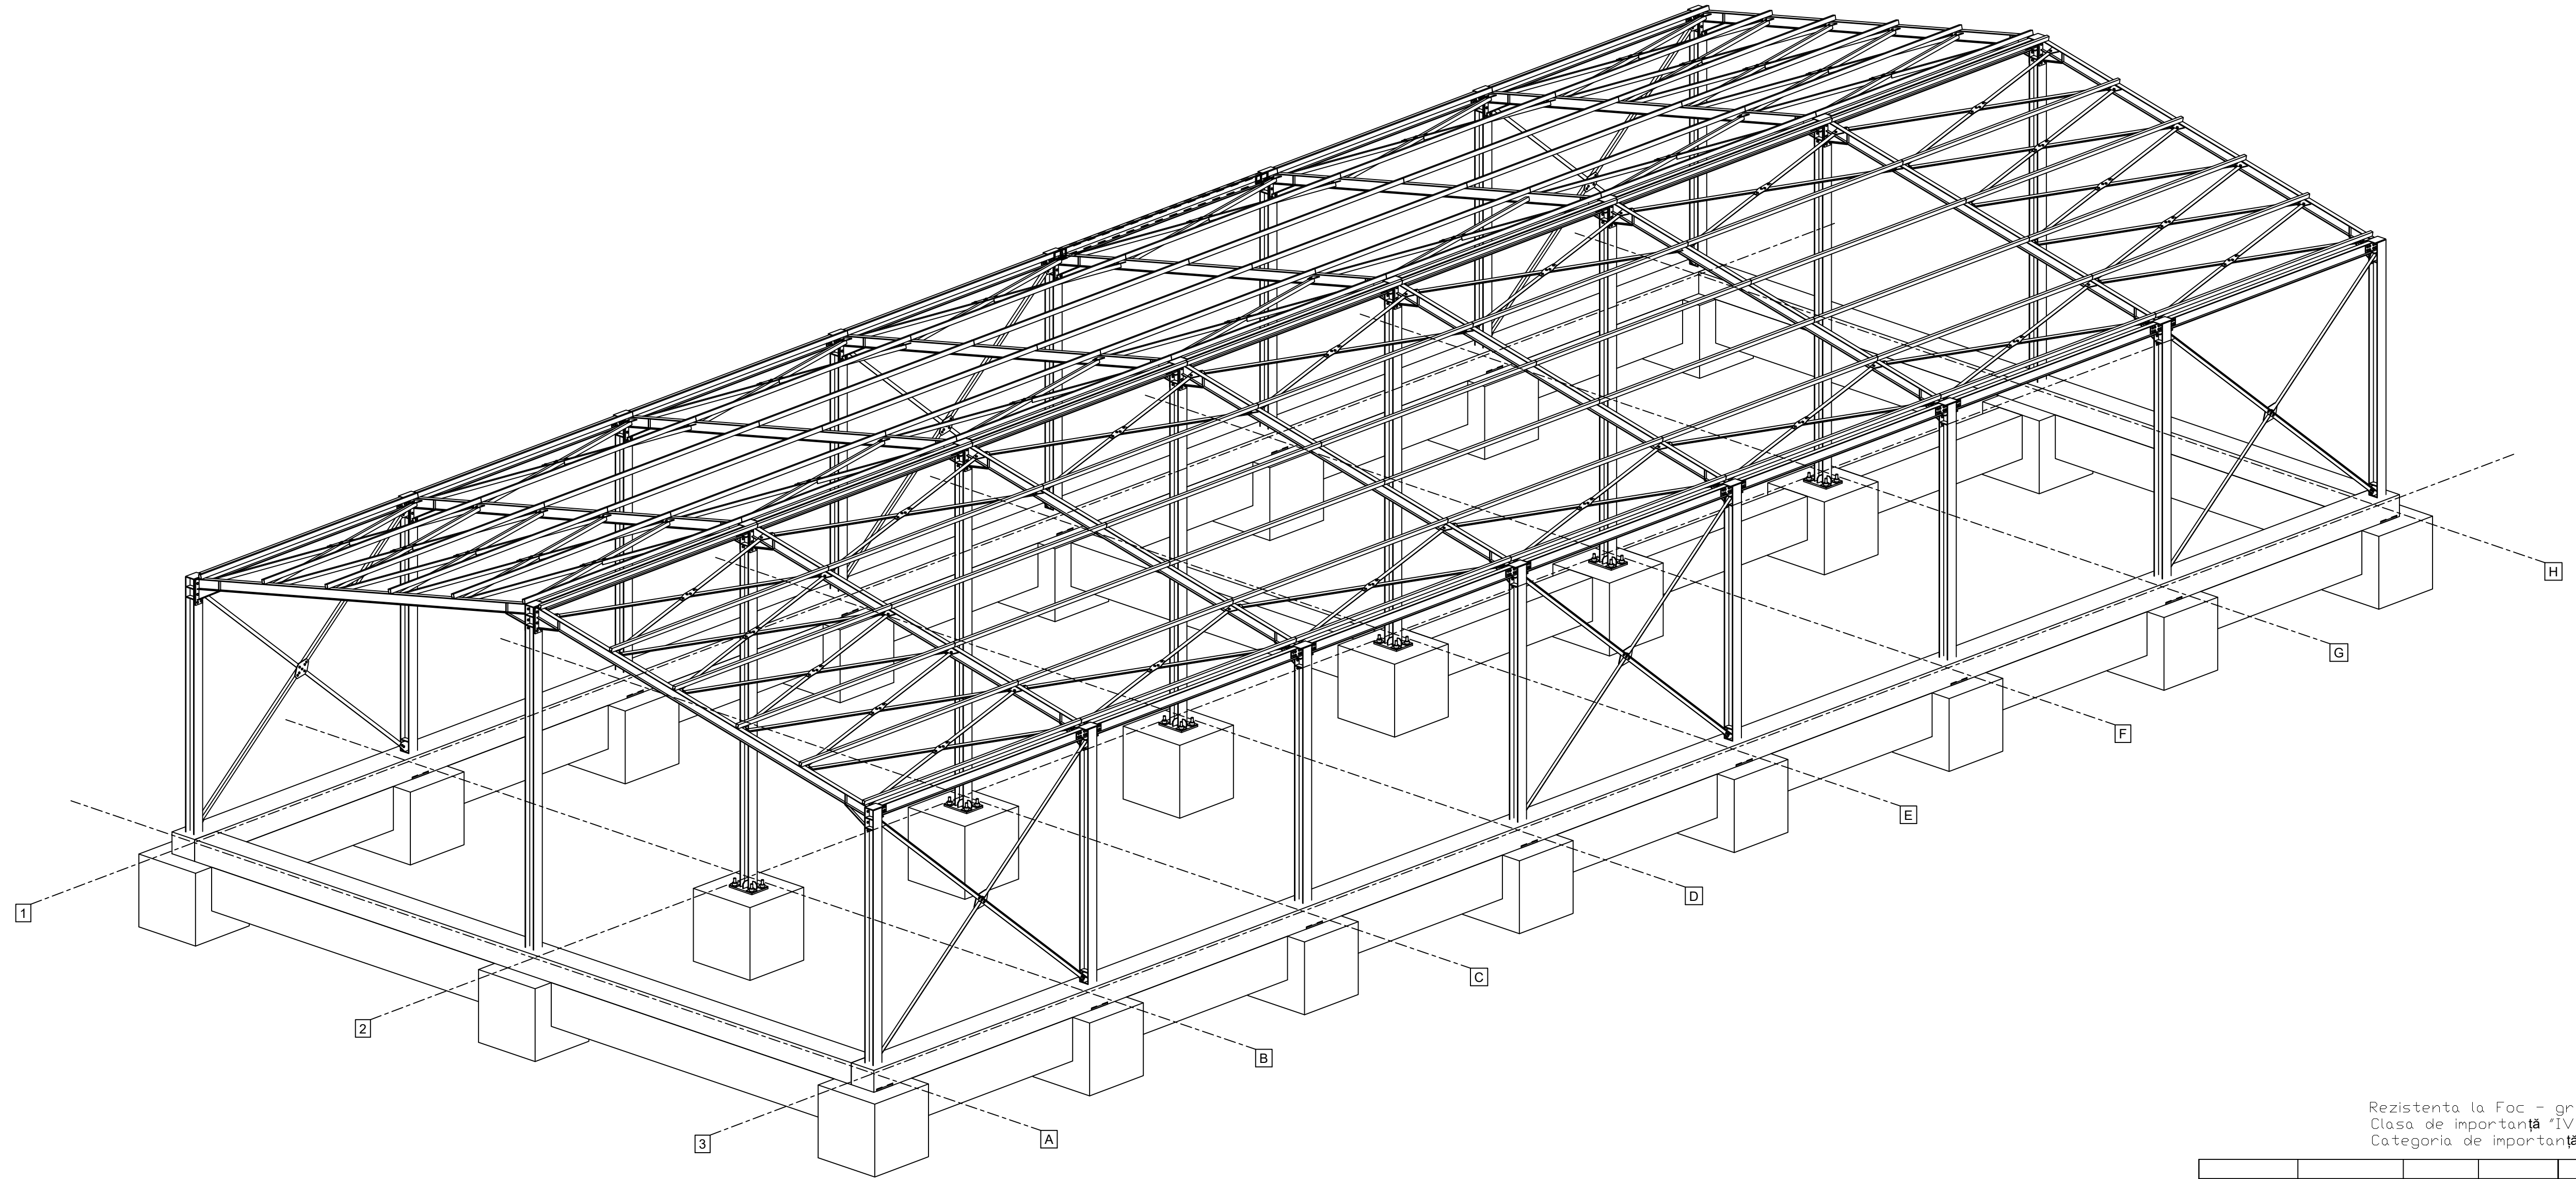

Rezistența la Foc - grad II, risc mic la incendiu
Clasa de importanță "IV" - construcții de importanță redusă
Categorie de importanță "D" - clădiri de importanță redusă

| | | | | | |
|------------------------|--------------|------------|------------------|--|------------------------|
| Verificator/ Expert | ING. | | | | |
| | | | | BENEFICIAR: S.C.AGROVET SLOBOZIA SRL | PROIECT NR: 34/2025 |
| SPECIFICATIE: | NUME: | SEMNAȚURA: | SCARA: | TITLUL PROIECT: CONSTRUIRE HALA DEPOZITARE PRODUSE AGRICOLE | FAZA: PT |
| PROIECTAT | Bejenaru | | 1:50 | | |
| DESENAT | Luigi-Armand | | DATA: 05/2025 | TITLUL PLANȘEI: VEDERE 3D | PLANȘA NR.: R1 |