


PLAN SARPANTA

1:50

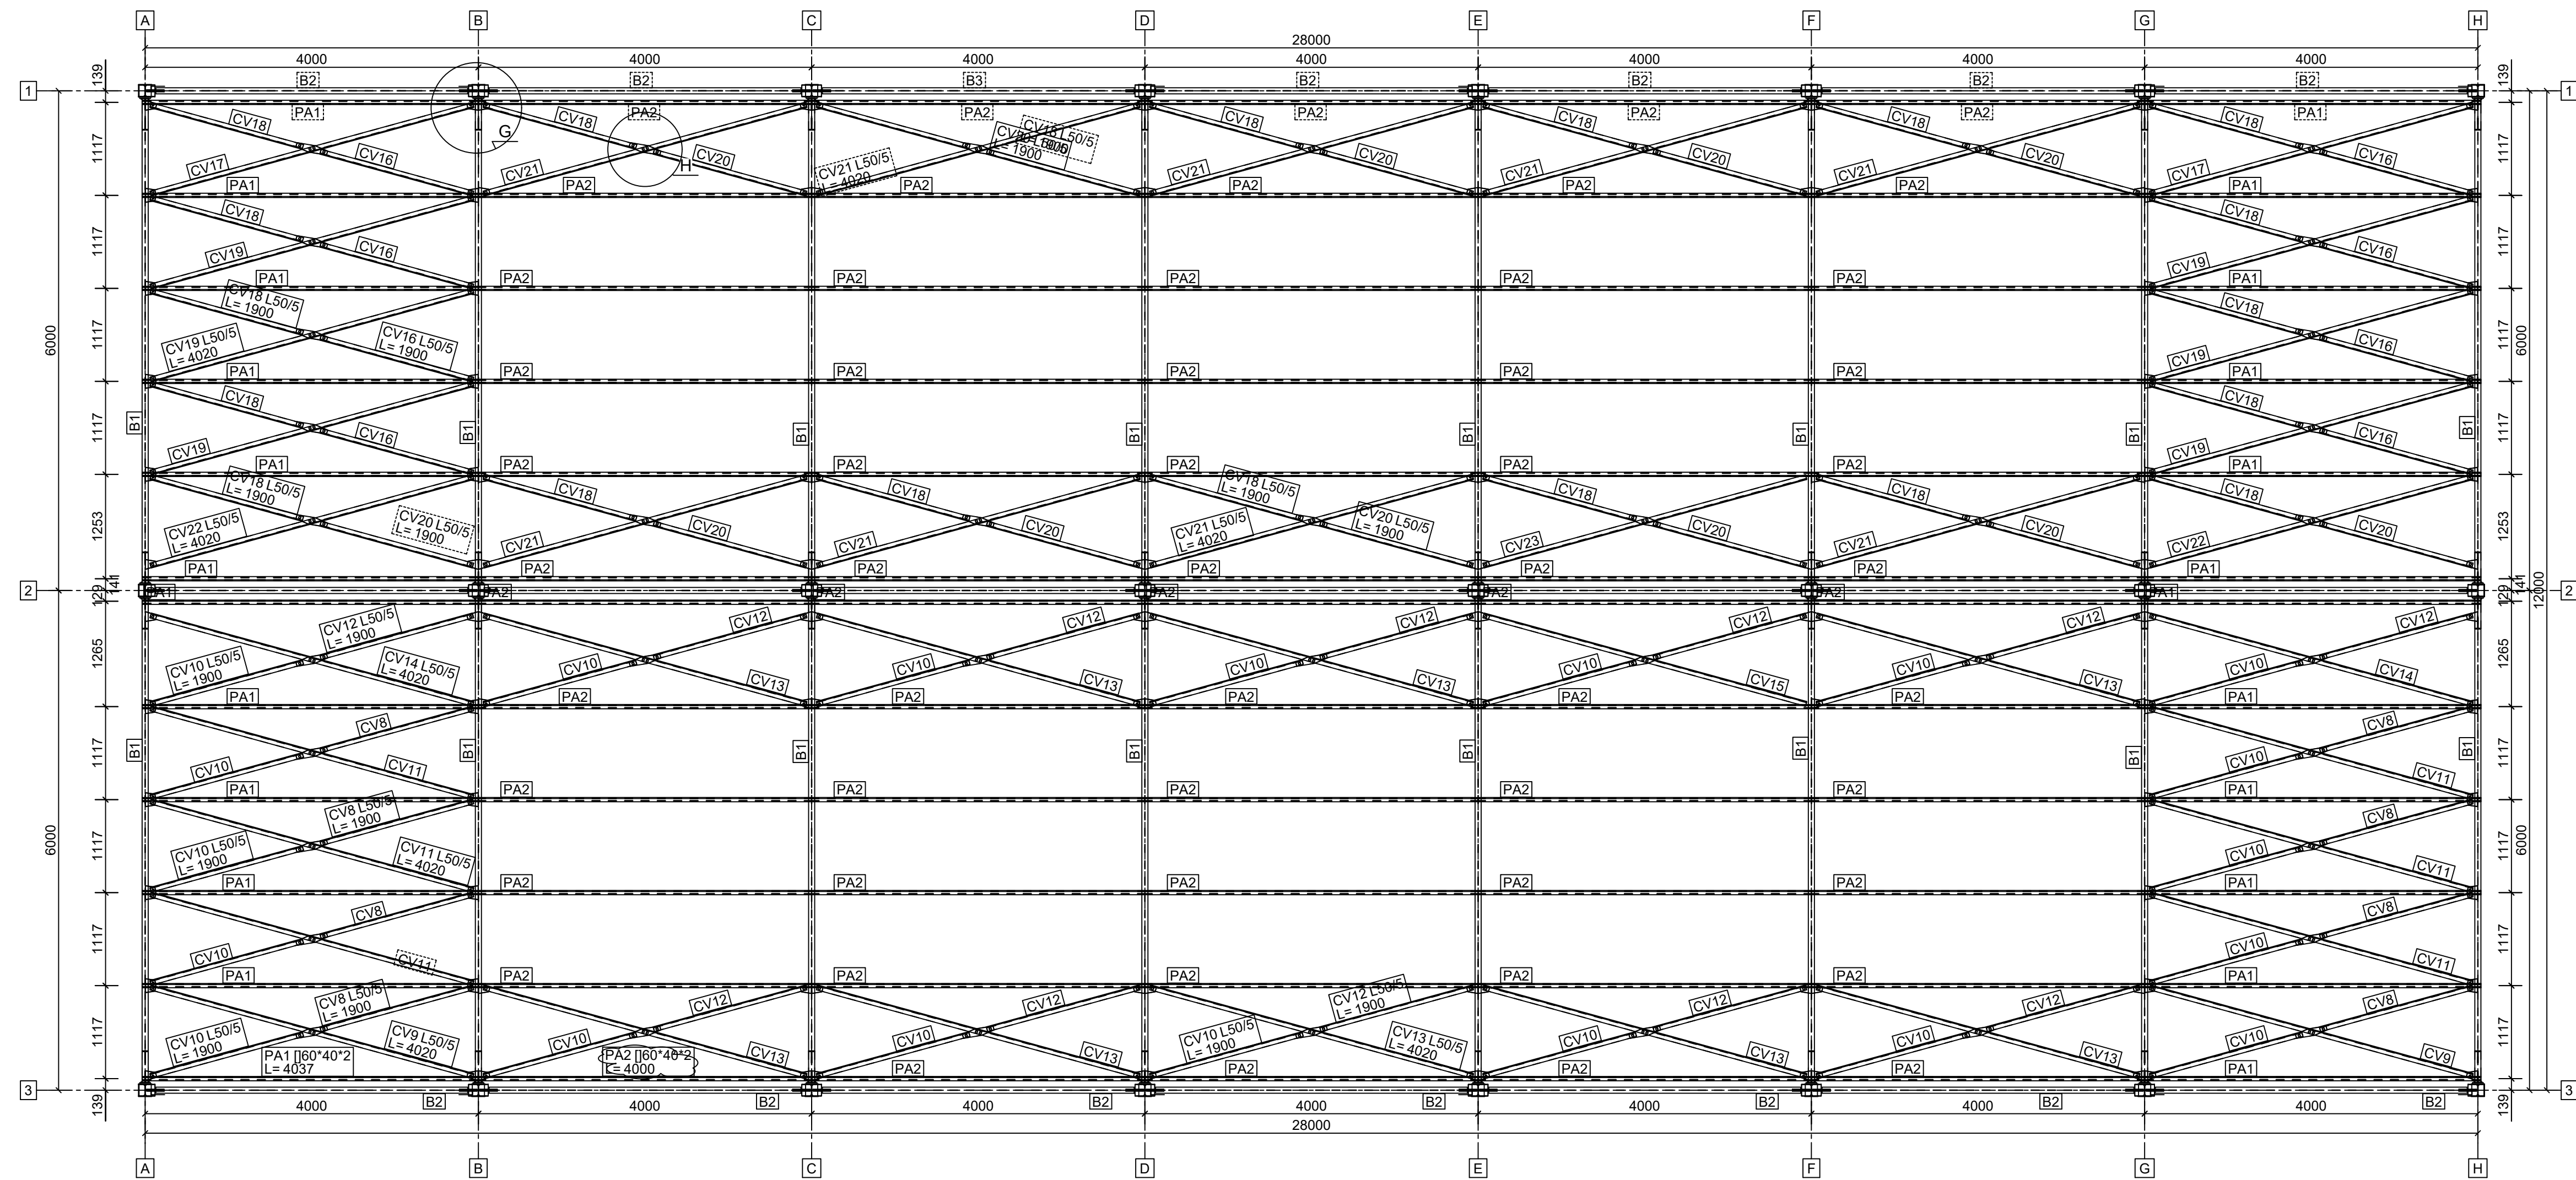

Rezistența la Foc - grad II, risc mic la incendiu
 Clasa de importanță "IV" - construcții de importanță redusă
 Categoria de importanță "D" - clădiri de importanță redusă

Verificator/ Expert	ING.				
				BENEFICIAR:	PROIECT NR.:
				S.C.AGROVET SLOBOZIA SRL	34/2025
SPECIFICATIE:	NUME:	SEMINTURA:	SCARA:	TITLUL PROIECT:	FAZA:
SEF PROIECT	arh. dipl. Marian Gavril		1:50	CONSTRUIRE HALA DEPOZITARE PRODUSE AGRICOLE	PT
PROIECTAT	Bejenaru		DATA:	TITLUL PLANSEI:	PLANSĂ NR.:
DESENAT	Luigi-Armand		05/2025	PLAN SARPANTA	R7